



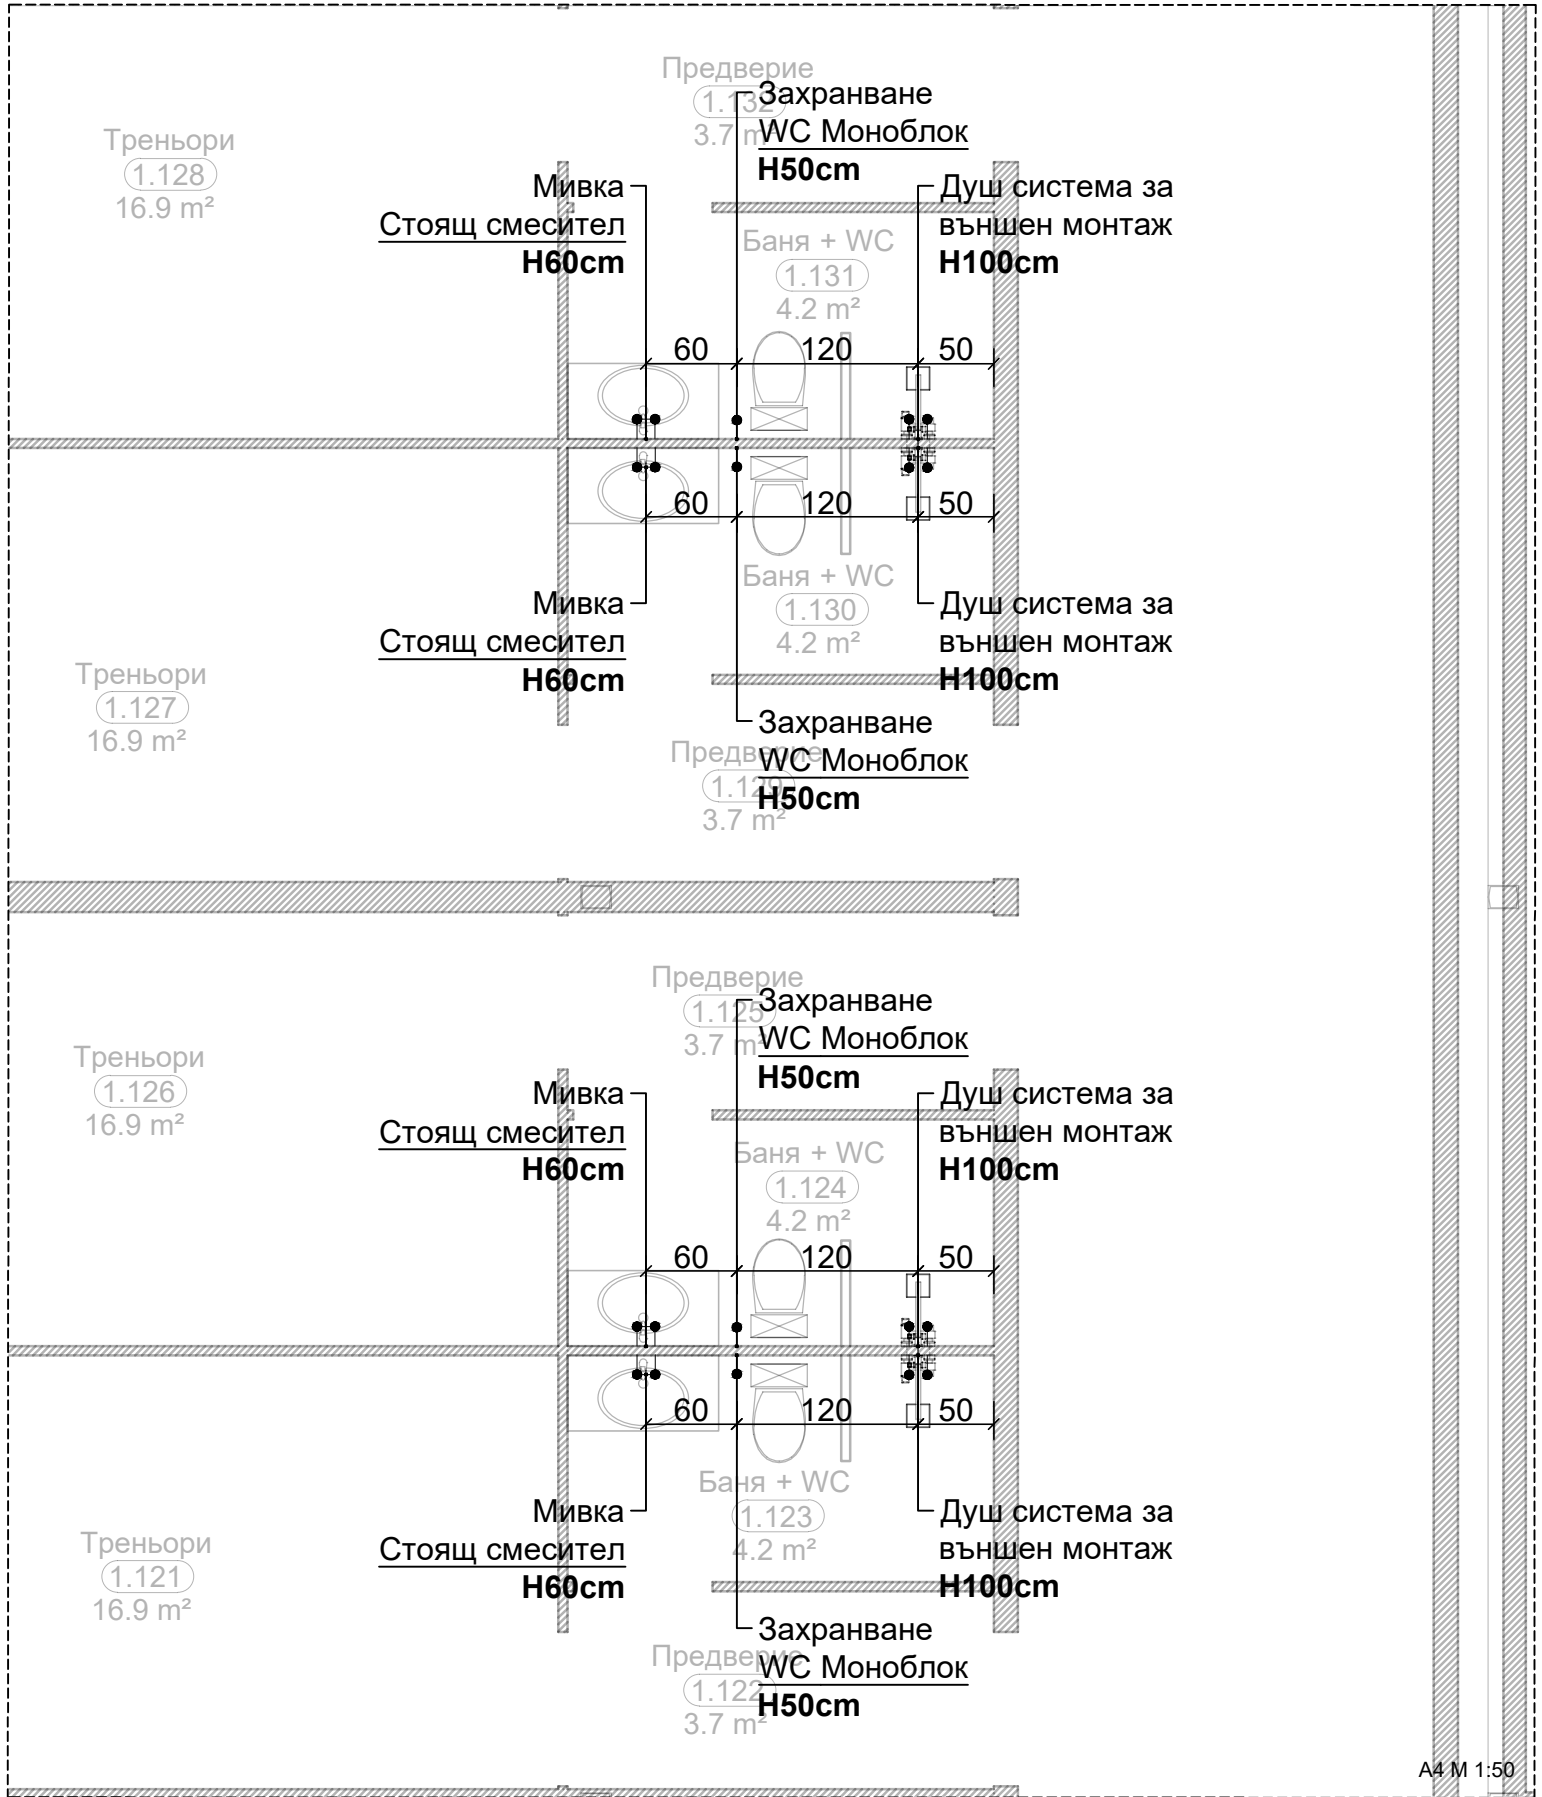

 DESIGN	8000 Burgas, Bulgaria Krayezerna Str. #155 www.molt.bg	
	Обект	EUI01-097: Regenerative Local Actions for Urban Challenges to Wellness and Innovation RELAUNCHTOWIN)
	Адрес	гр. Бургас, ж.к. Славейков №62
	Възложител	Община Бургас


Проектанти	инж. Павел Димитров		Част	ИНТЕРИОР
	инж. Симеон Коцев		Фаза	ИДЕЕН ПРОЕКТ
Мащаб М 1:50	Дата	09 2024 г.	Чертеж №	1.1
			Чертеж	Вик НИВО ЗАЛИ

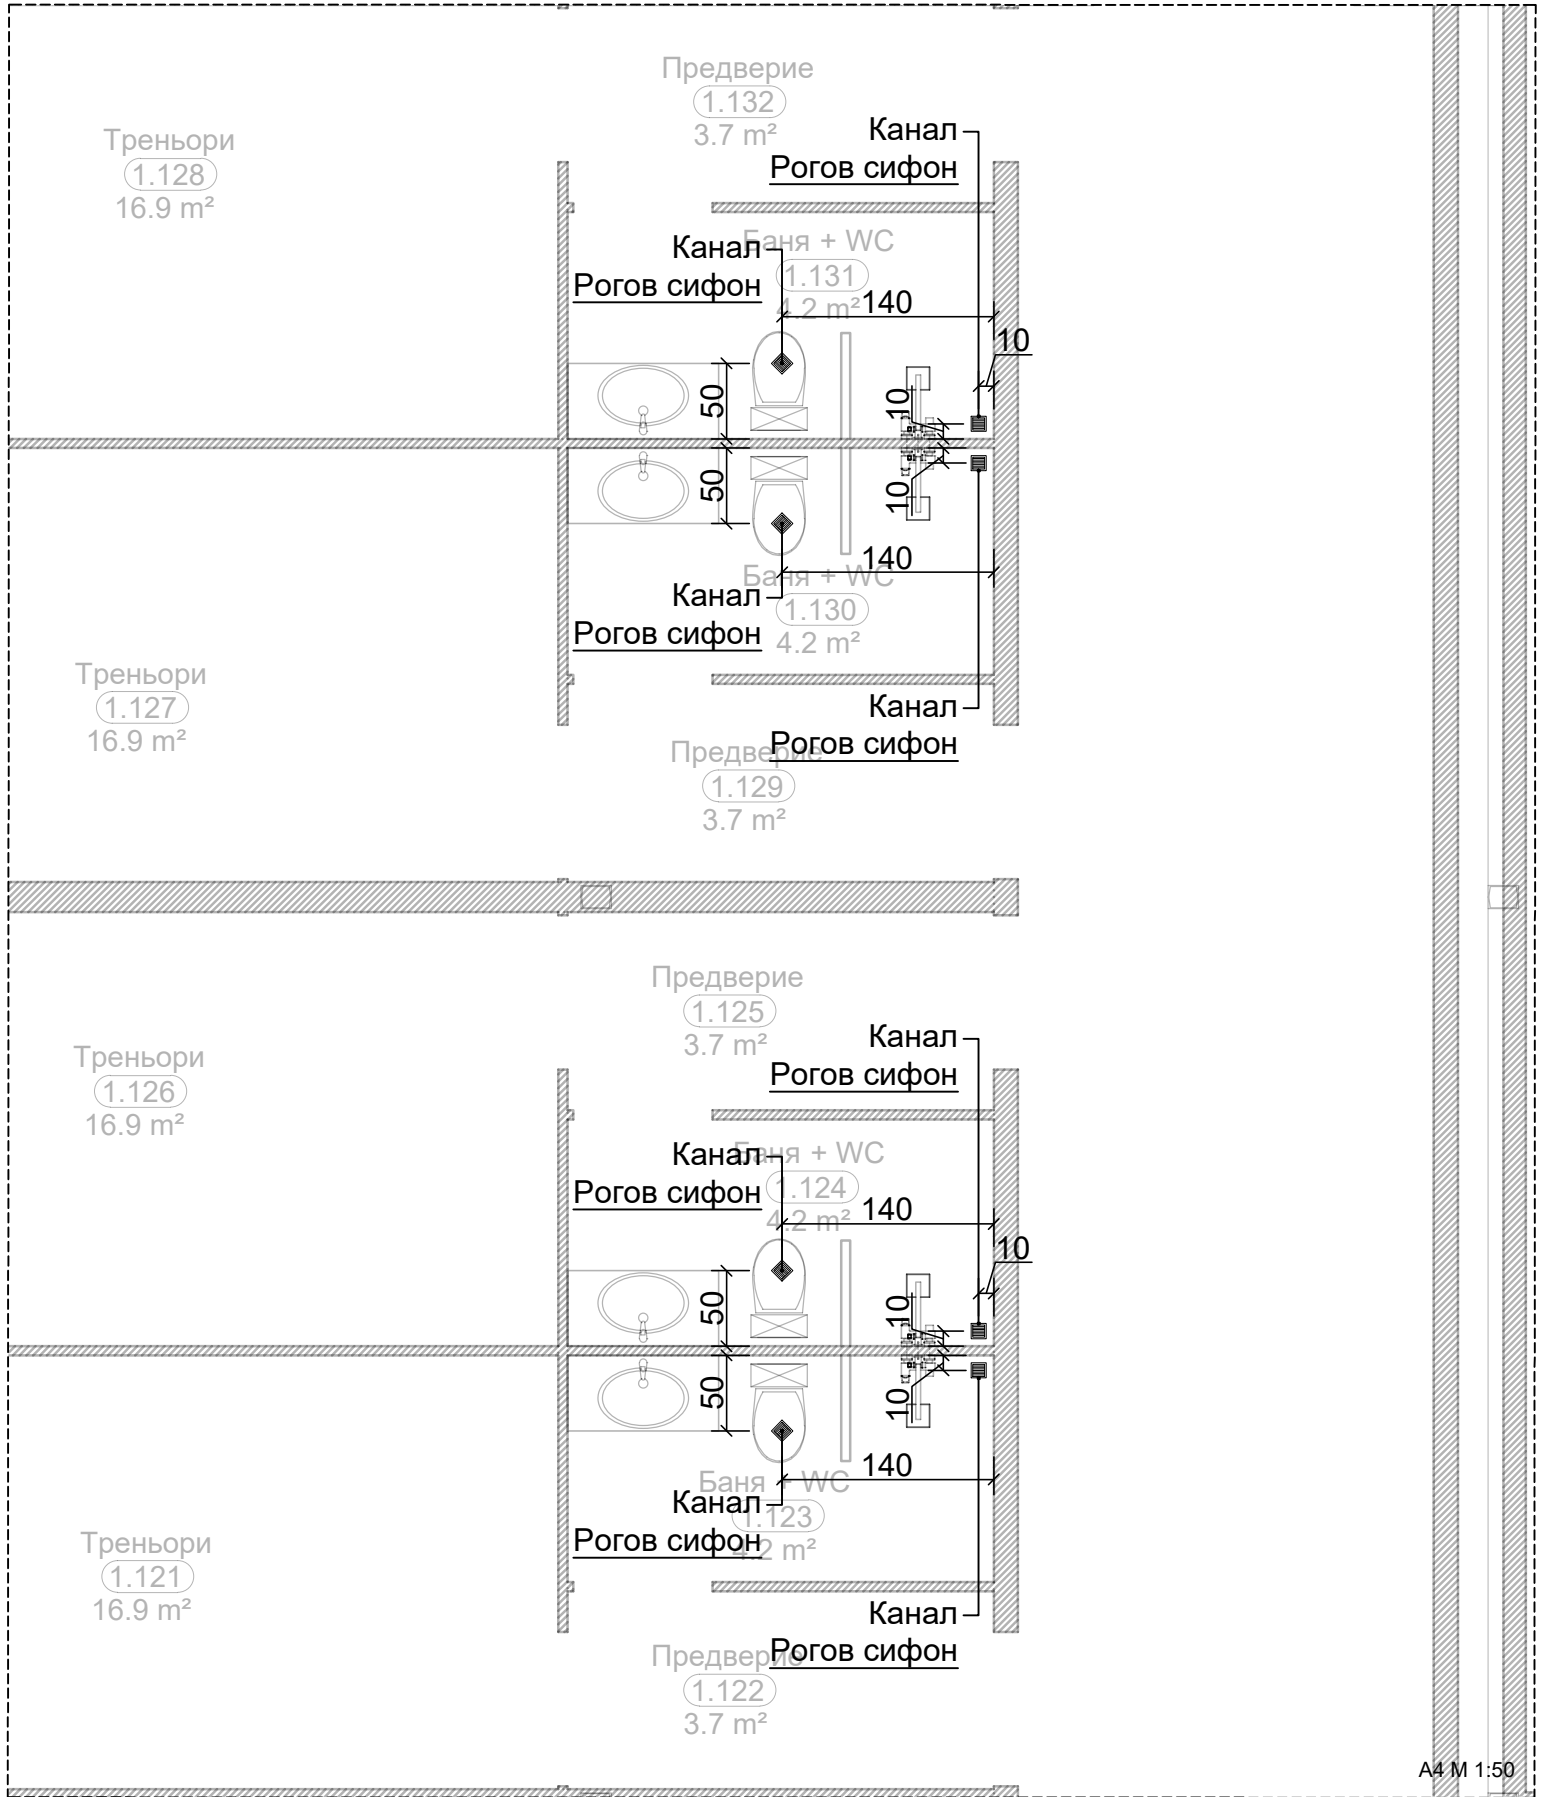

A4 M 1:50

 8000 Burgas, Bulgaria Krayezerna Str. #155 www.molt.bg office@molt.bg		EUI01-097: Regenerative Local Actions for Urban Challenges to Wellness and Innovation RELAUNCHTOWIN)	
Обект		гр. Бургас, ж.к. Славейков №62	
Адрес		Община Бургас	
Възложител			

Проектанти		инж. Павел Димитров		Част		ИНТЕРИОР	
		инж. Симеон Коцев		Фаза		ИДЕЕН ПРОЕКТ	
Мащаб М 1:50		Дата 09 2024 г.		Чертeж № 1.2		Вик НИВО ЗАЛИ	

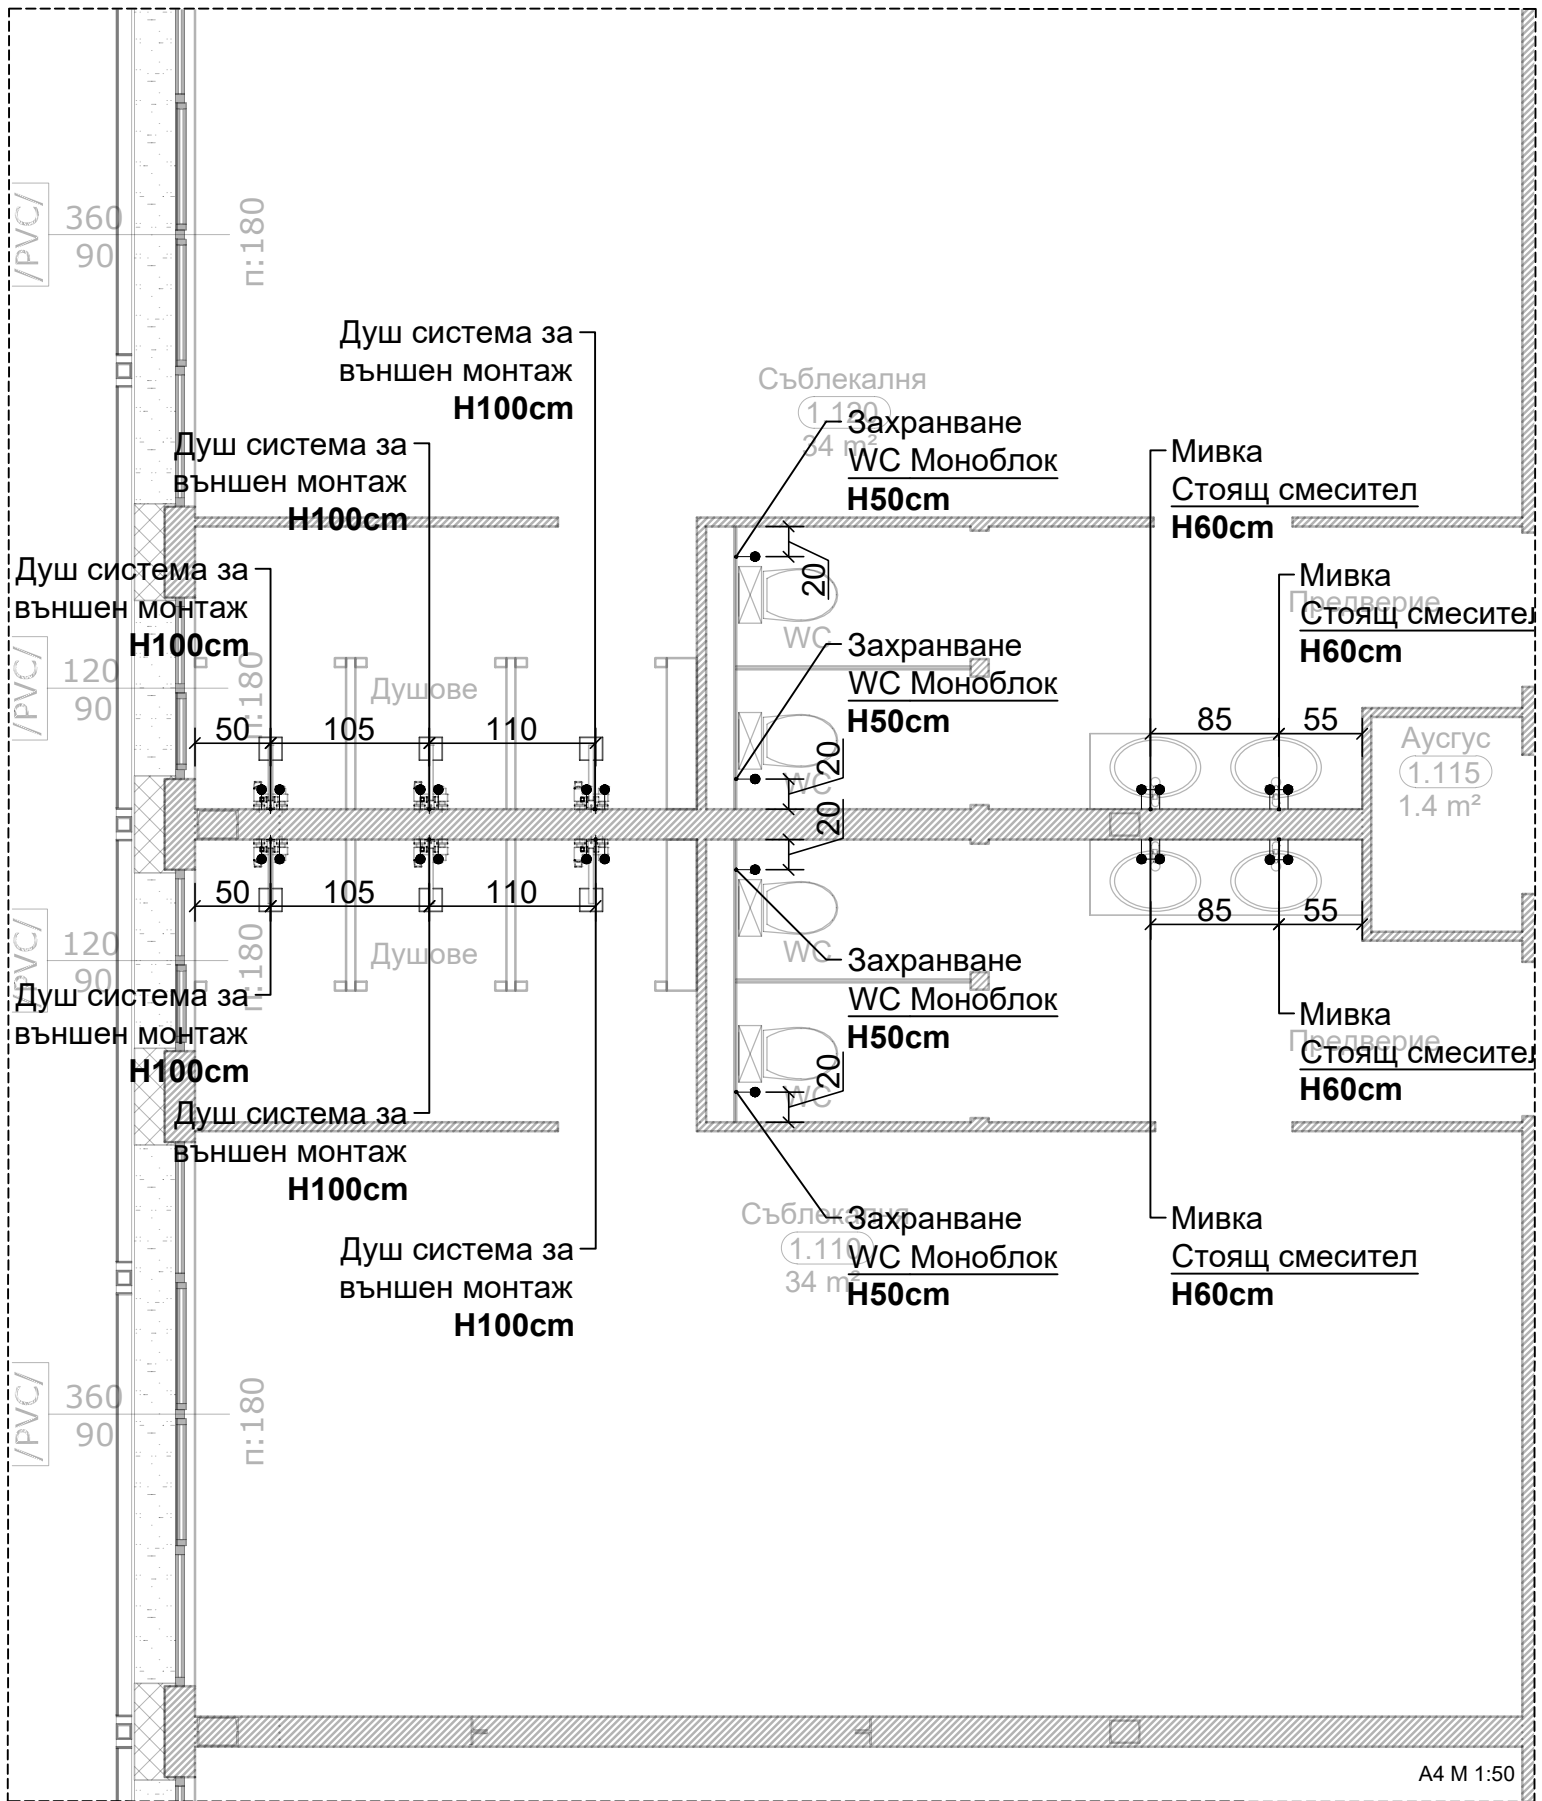

A4 M 1:50



8000 Burgas, Bulgaria
Krayezerna Str. #155
www.molt.bg

office@molt.bg

Обект

EUI01-097: Regenerative Local Actions
for Urban Challenges to Wellness and
Innovation RELAUNCHTOWIN)

Адрес

гр. Бургас, ж.к. Славейков №62

Възложител

Община Бургас

Проектанти

инж. Павел Димитров

инж. Симеон Коцев

Мащаб M 1:50

Дата

09 | 2024 г.

Чертеж №

2.1

Част


ИНТЕРИОР


Фаза

ИДЕЕН ПРОЕКТ


Чертеж

Вик | НИВО ЗАЛИ

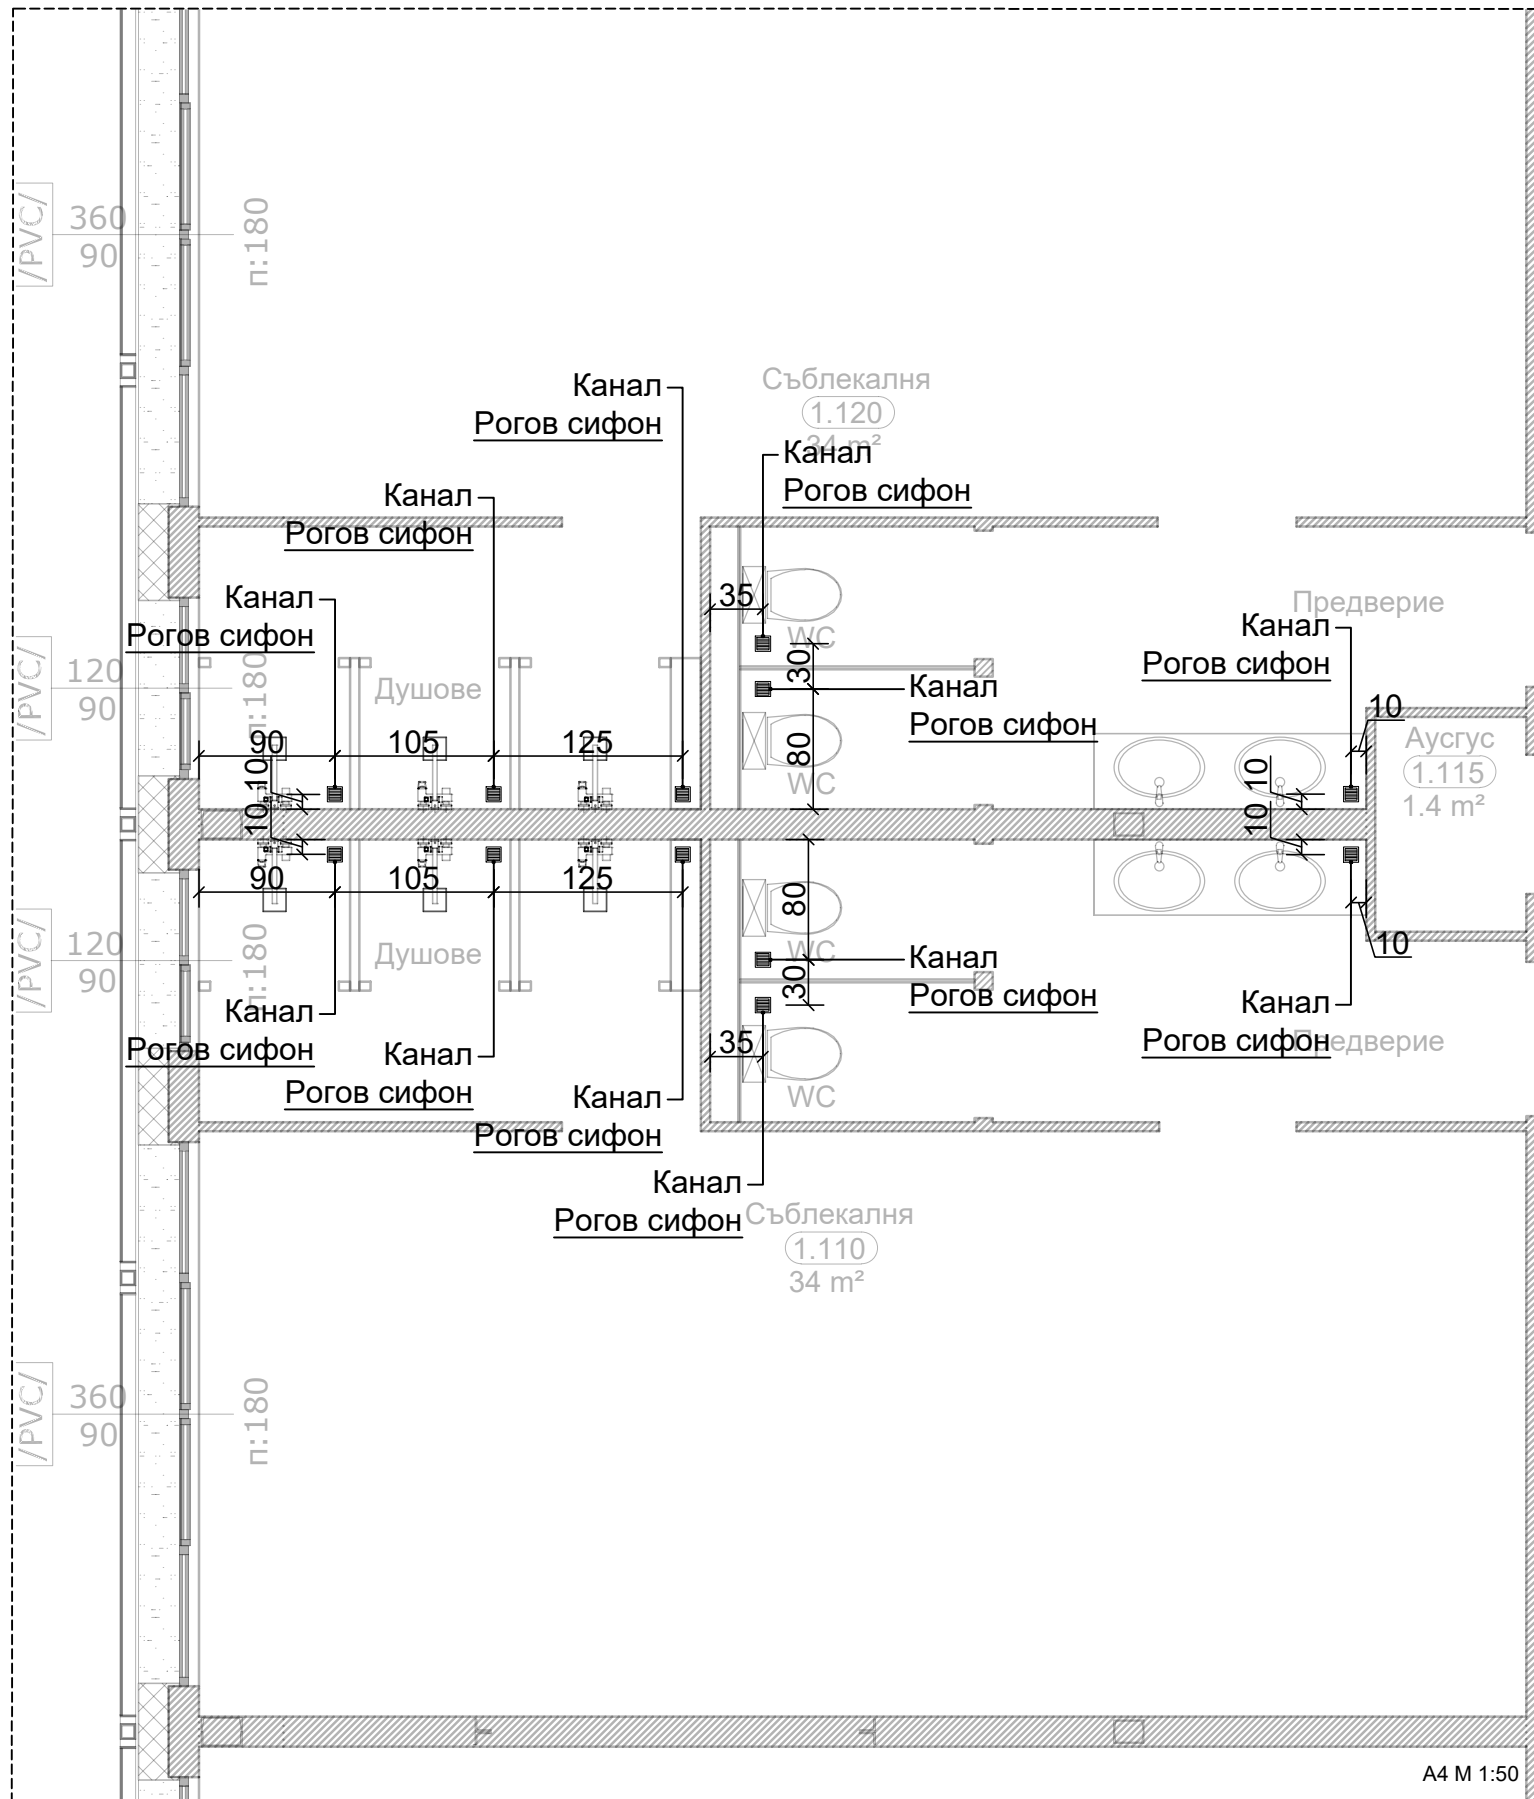

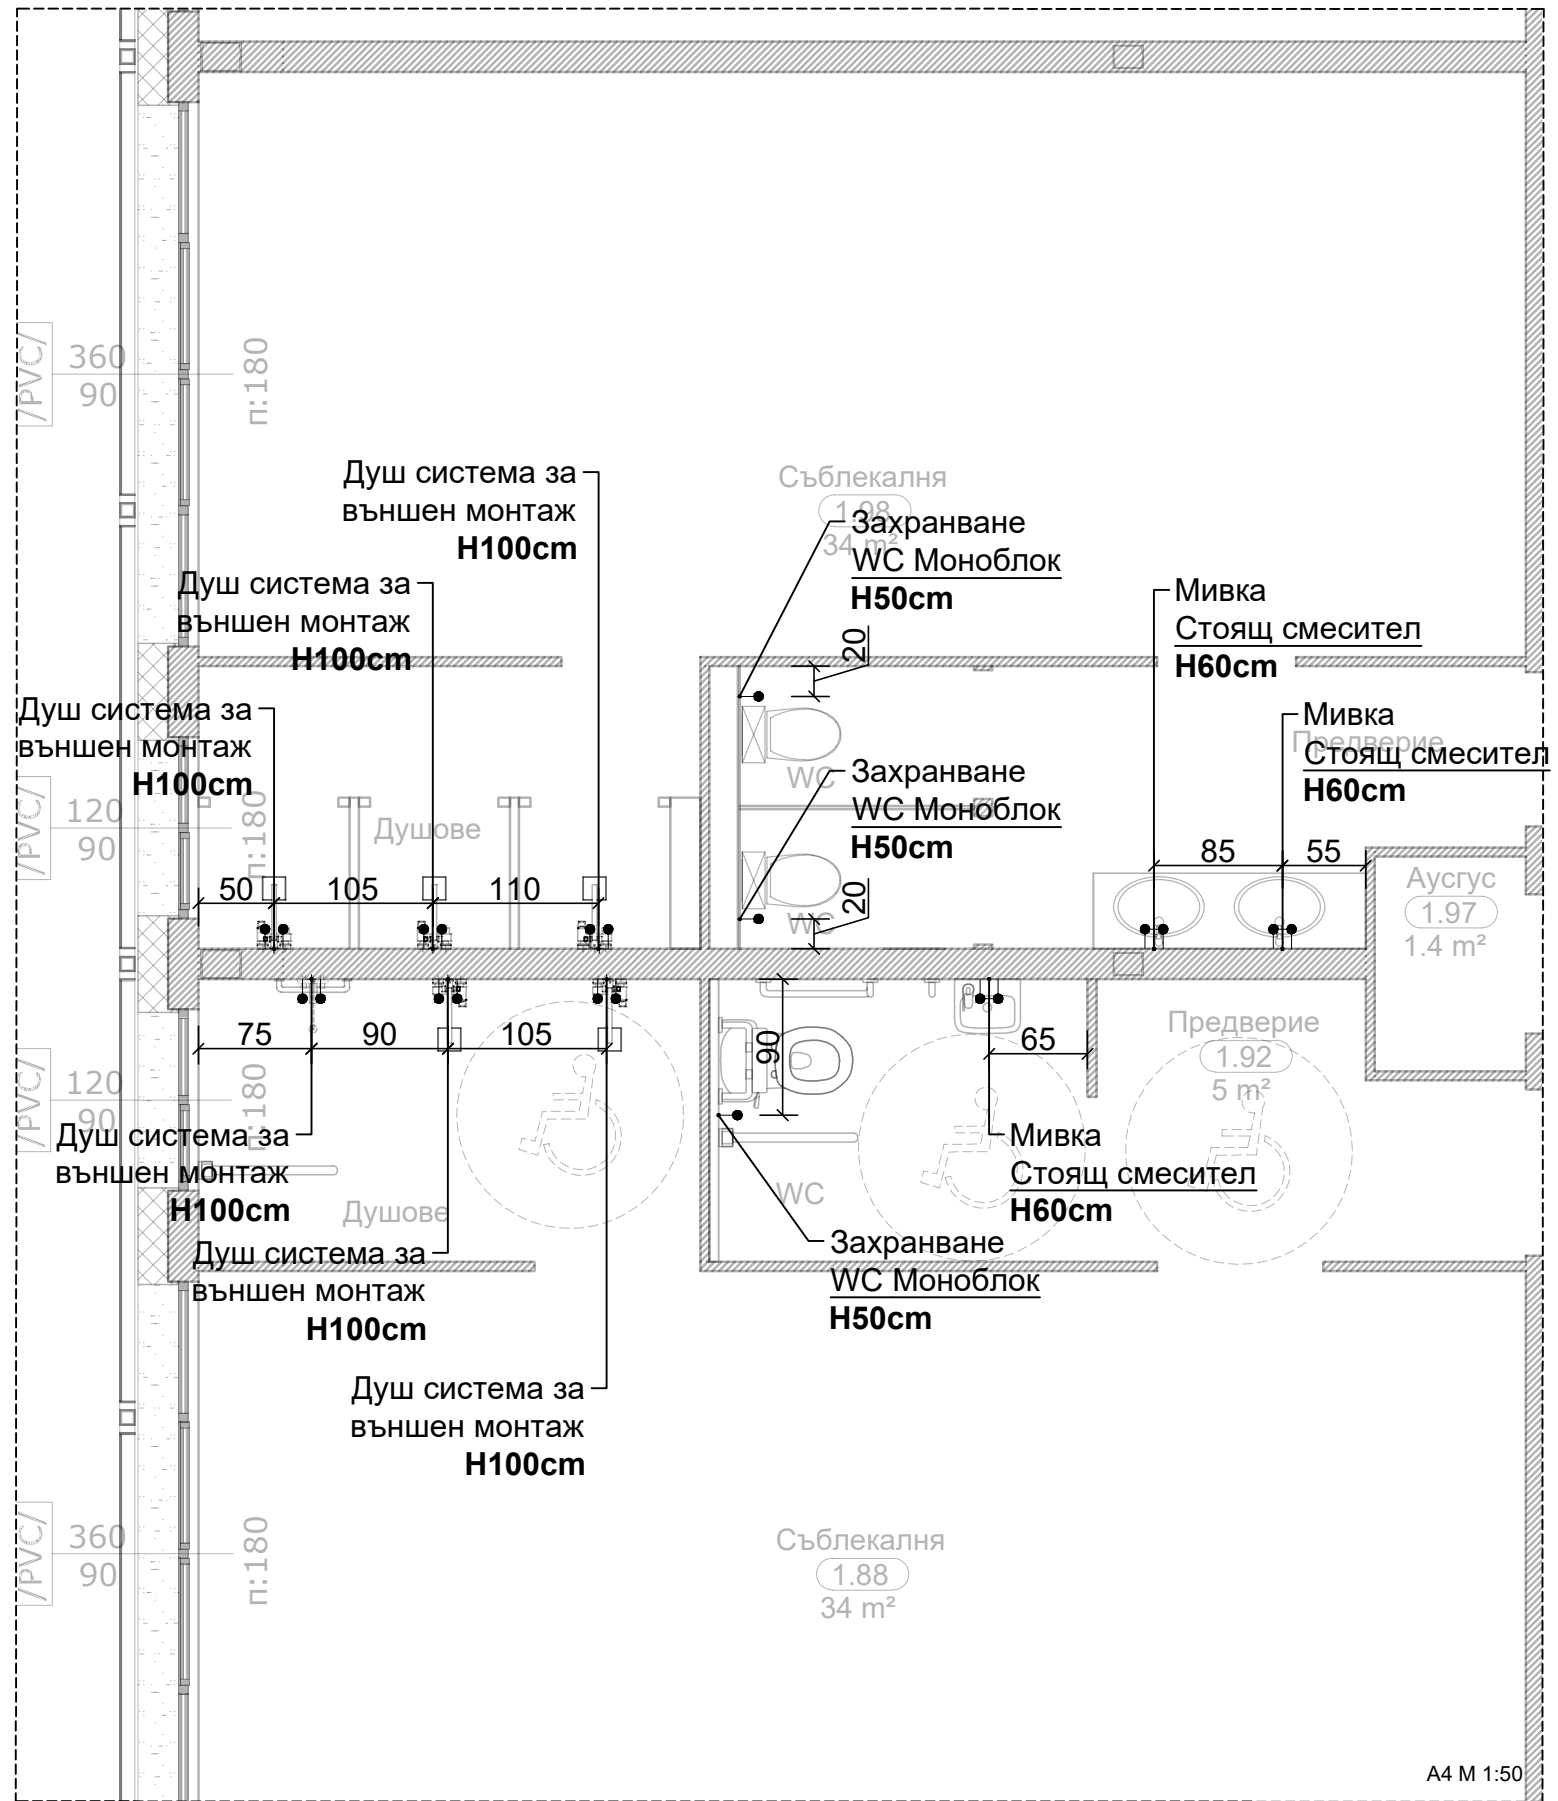


 8000 Burgas, Bulgaria Krayezerna Str. #155 www.molt.bg office@molt.bg		EUI01-097: Regenerative Local Actions for Urban Challenges to Wellness and Innovation RELAUNCHTOWIN)	
Обект		гр. Бургас, ж.к. Славейков №62	
Адрес		Община Бургас	
Възложител		Община Бургас	
Проектанти		инж. Павел Димитров	
		инж. Симеон Коцев	
Масщаб	M 1:50	Дата	09 2024 г.
Чертeж №	3.1	Част	ИНТЕРИОР
		Фаза	ИДЕЕН ПРОЕКТ
		Чертeж	Вик НИВО ЗАЛИ

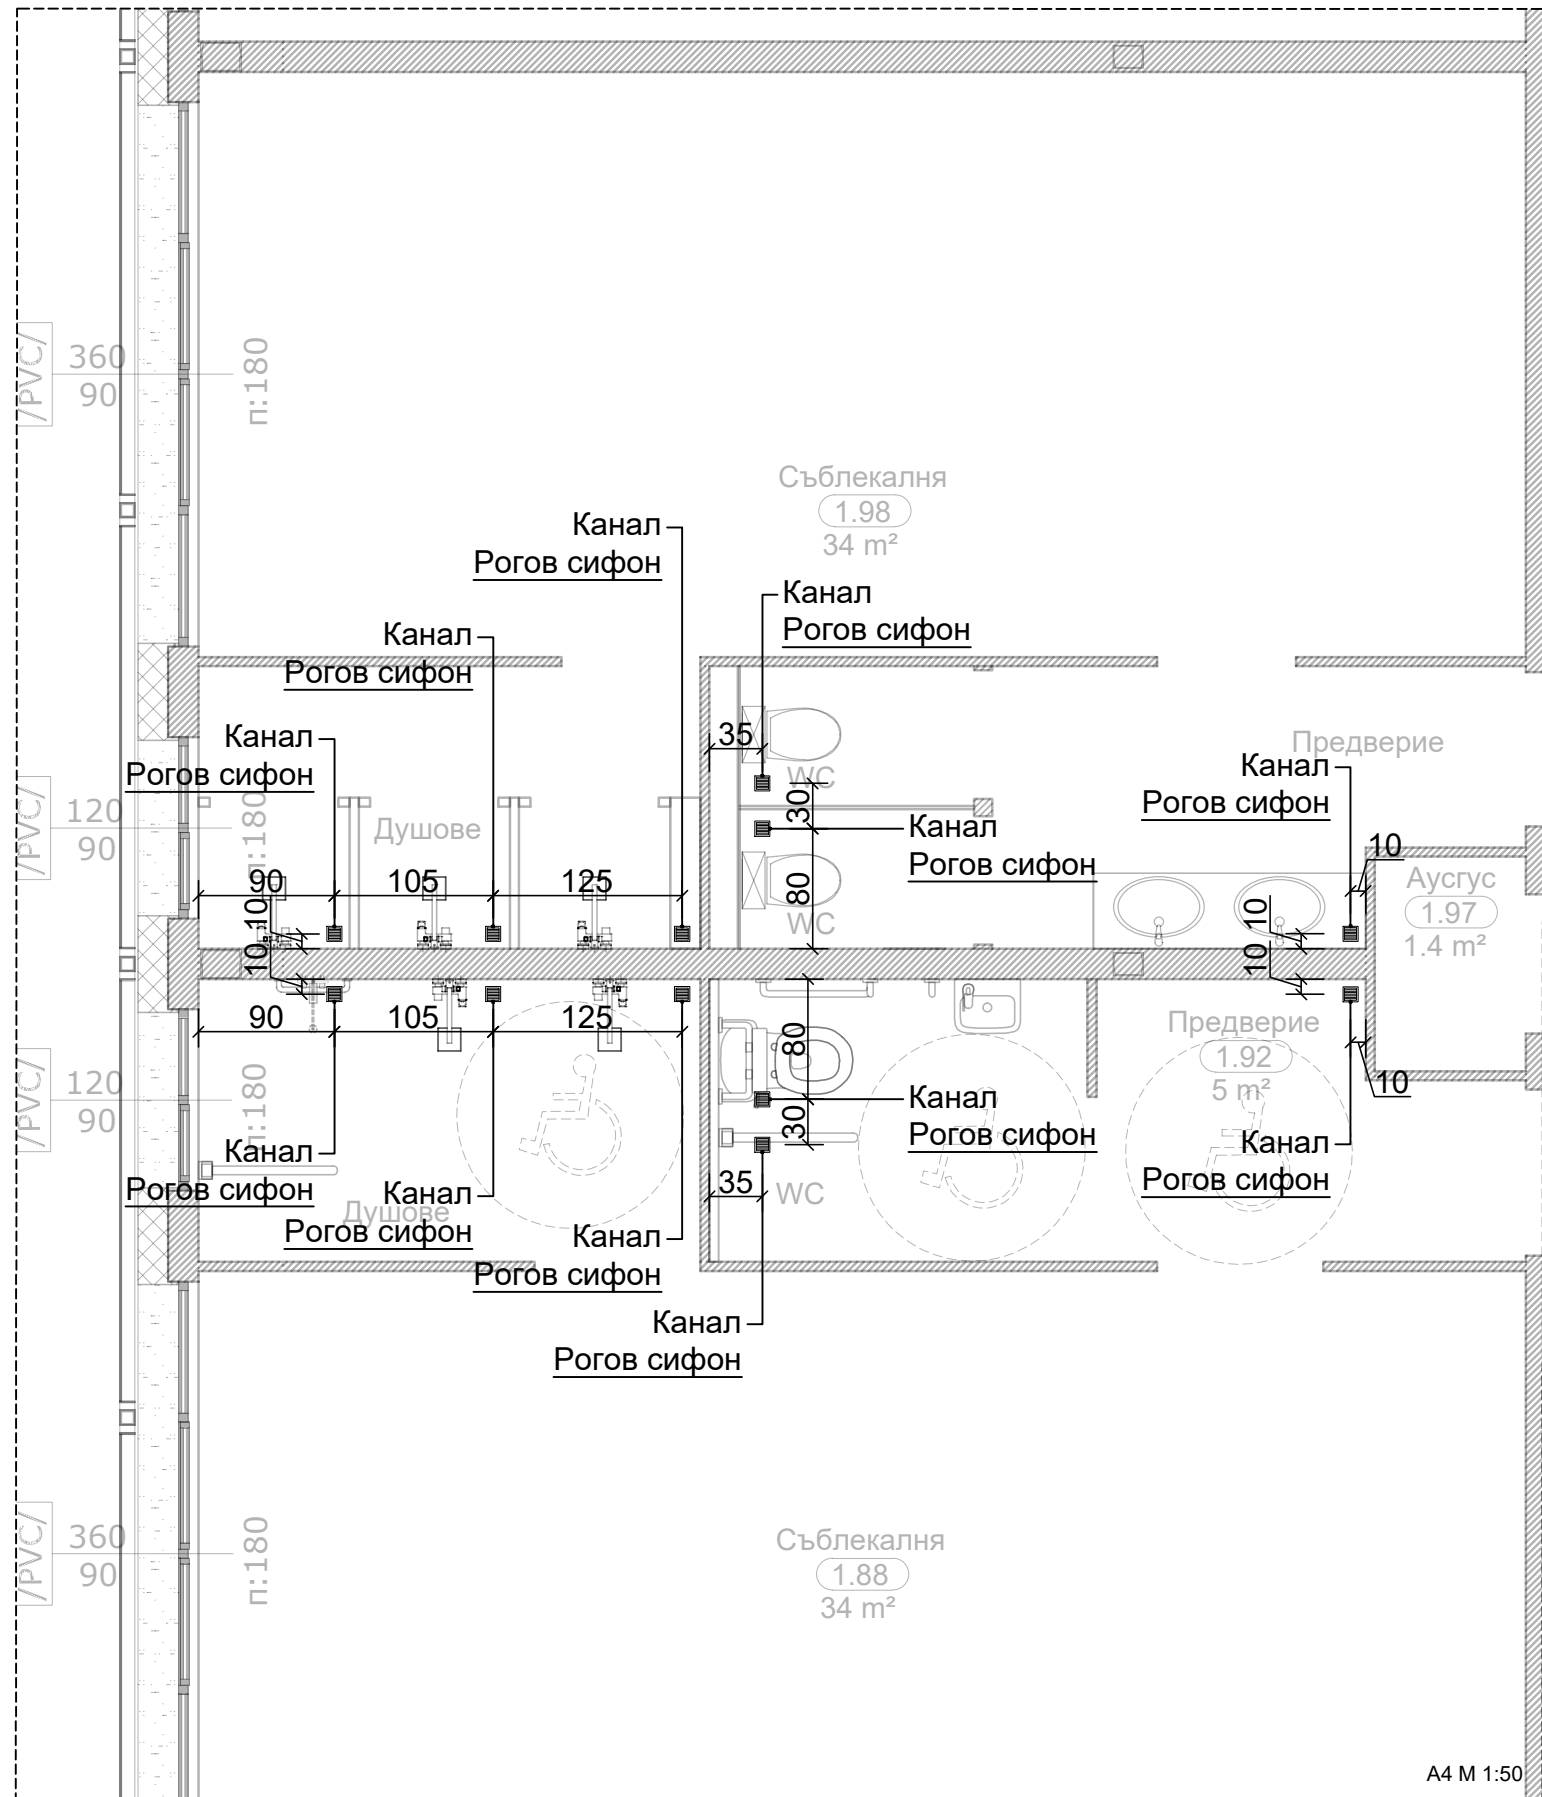

A4 M 1:50


 8000 Burgas, Bulgaria Krayezerna Str. #155 www.molt.bg office@molt.bg		Обект EUI01-097: Regenerative Local Actions for Urban Challenges to Wellness and Innovation RELAUNCHTOWIN) Адрес гр. Бургас, ж.к. Славейков №62 Възложител Община Бургас
Проектанти инж. Павел Димитров инж. Симеон Коцев Мащаб М 1:50	Дата 09 2024 г. Чертeж № 3.2	Част ИНТЕРИОР Фаза ИДЕЕН ПРОЕКТ Чертeж ВиК НИВО ЗАЛИ

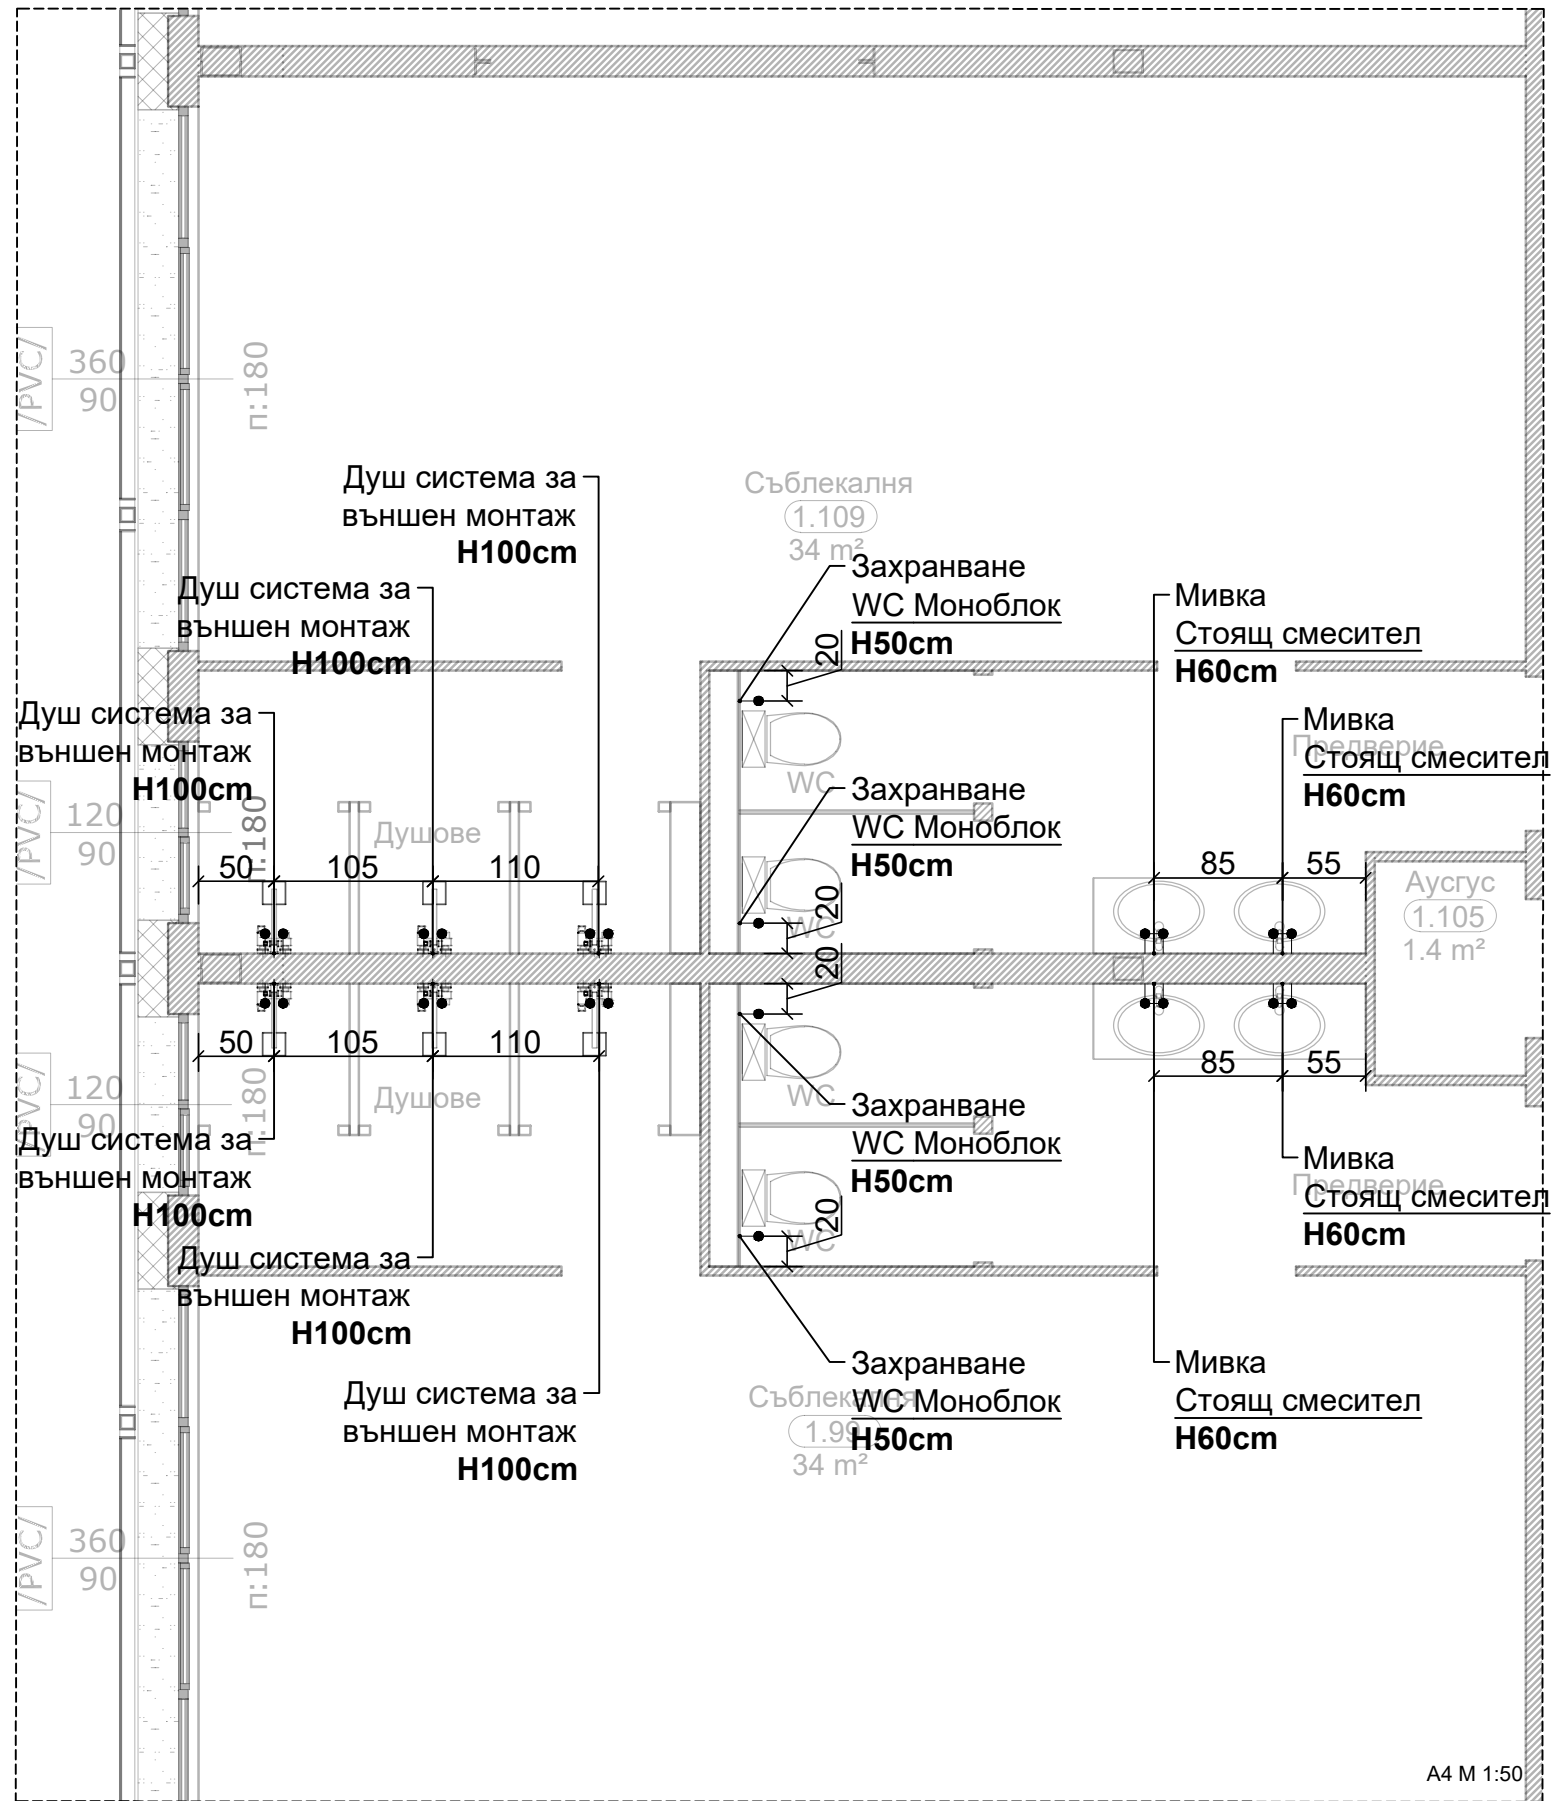

A4 M 1:50

 8000 Burgas, Bulgaria Krayezerna Str. #155 www.molt.bg office@molt.bg	Обект	EUI01-097: Regenerative Local Actions for Urban Challenges to Wellness and Innovation RELAUNCHTOWIN)
	Адрес	гр. Бургас, ж.к. Славейков №62
	Възложител	Община Бургас

Проектанти	инж. Павел Димитров	Част	ИНТЕРИОР
	инж. Симеон Коцев	Фаза	ИДЕЕН ПРОЕКТ
Мащаб M 1:50	Дата 09 2024 г.	Чертеж № 4.1	Вик НИВО ЗАЛИ

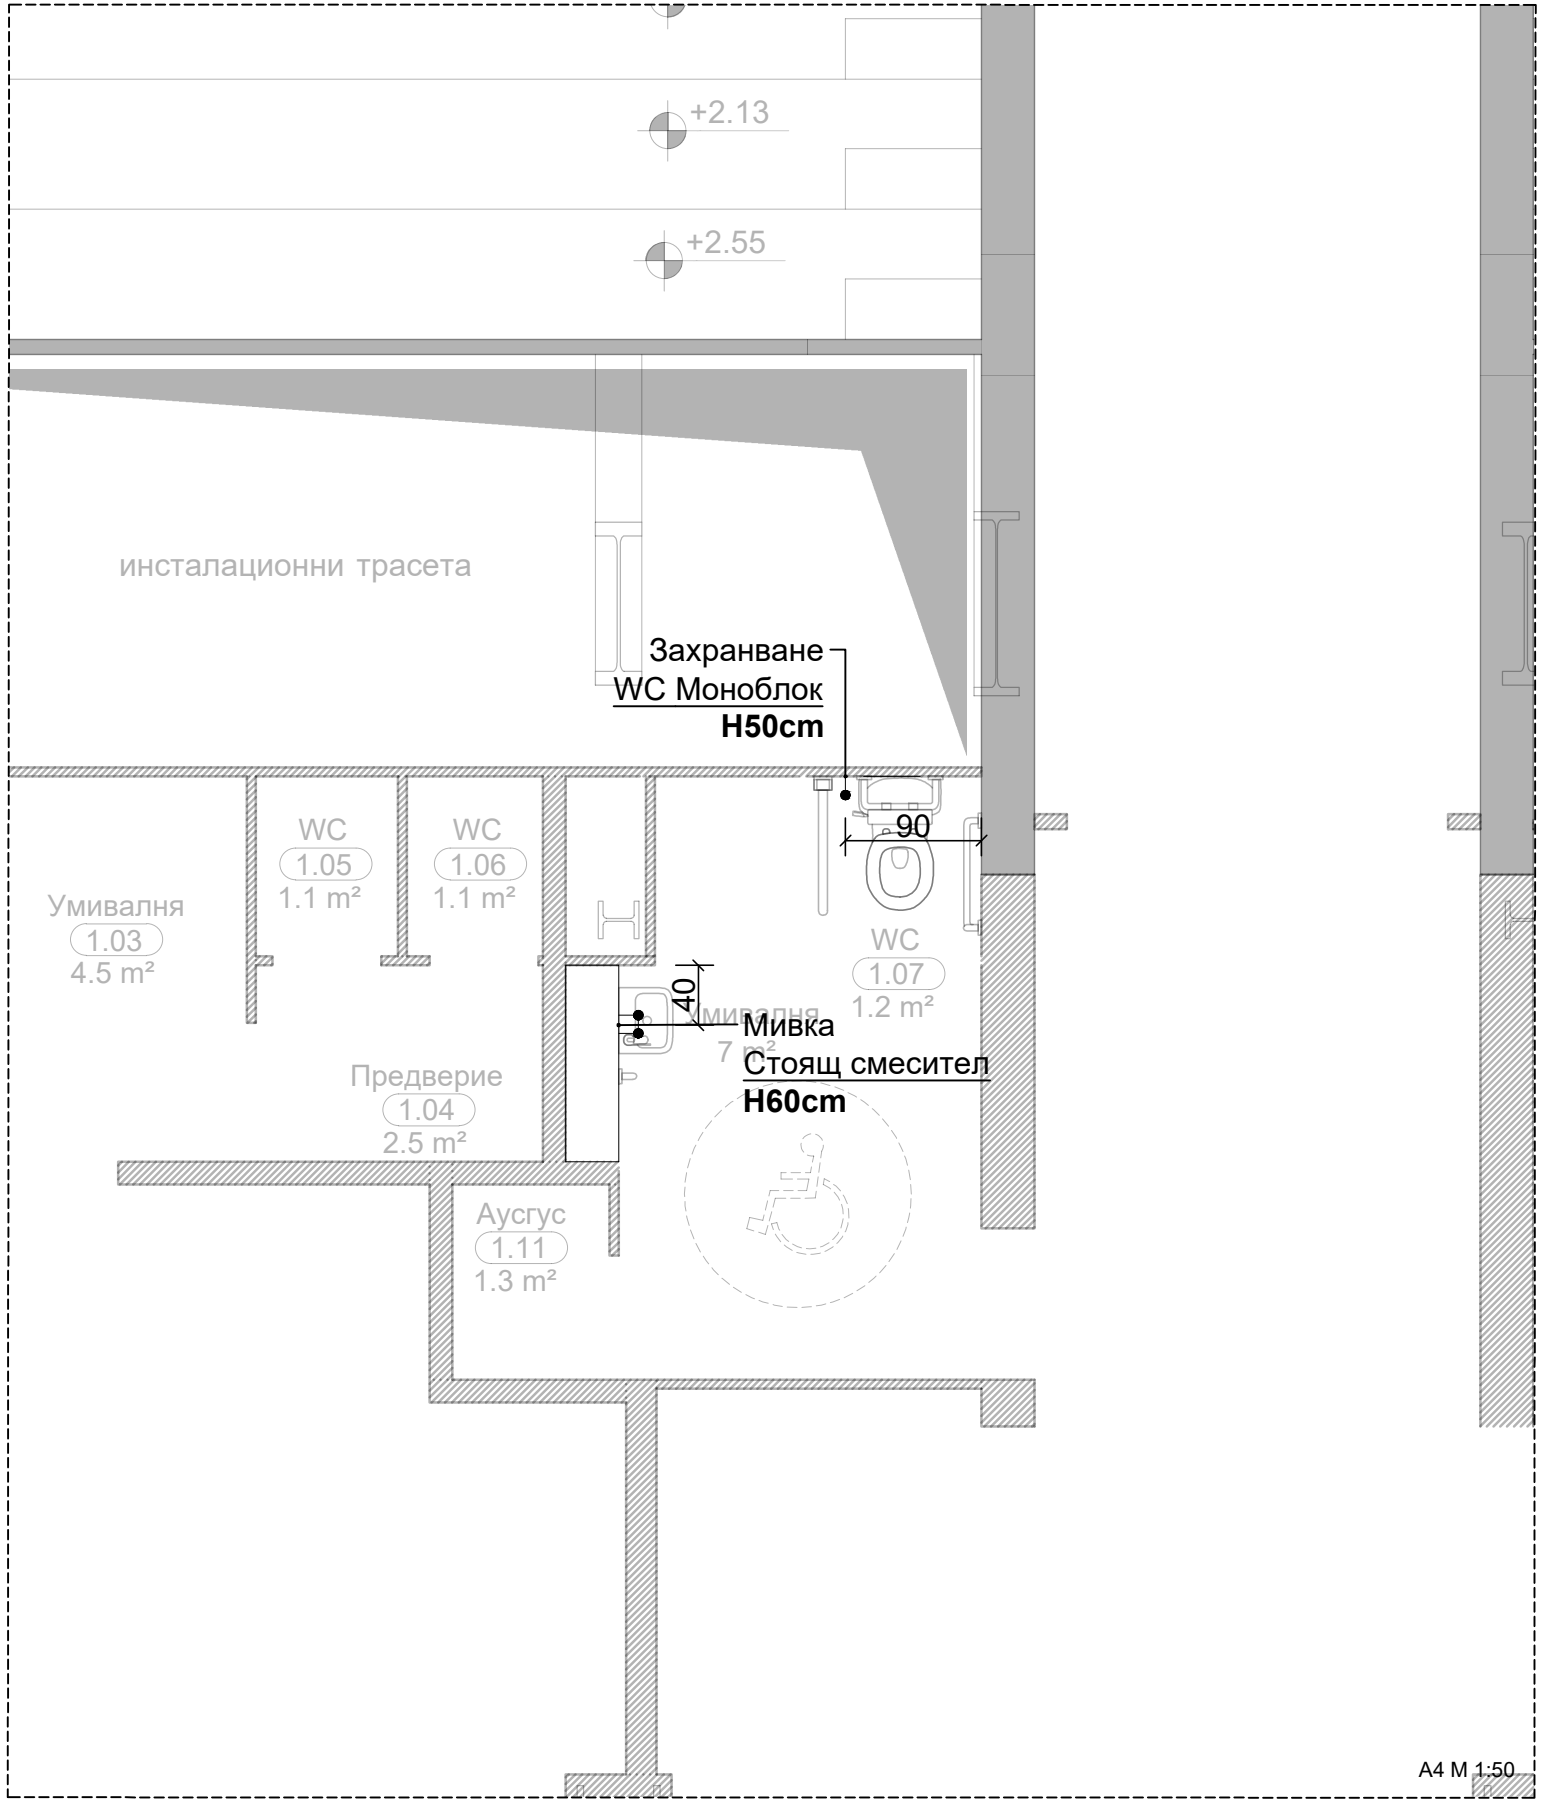




8000 Burgas, Bulgaria
Krayezerna Str. #155
www.molt.bg
office@molt.bg

Обект	EUI01-097: Regenerative Local Actions for Urban Challenges to Wellness and Innovation RELAUNCHTOWIN)
Адрес	гр. Бургас, ж.к. Славейков №62
Възложител	Община Бургас

Проектанти	инж. Павел Димитров
	инж. Симеон Коцев
Мащаб М 1:50	Дата 09 2024 г. Чертеж № 5.1


Част	ИНТЕРИОР
Фаза	ИДЕЕН ПРОЕКТ
Чертеж	Вик НИВО ЗАЛИ

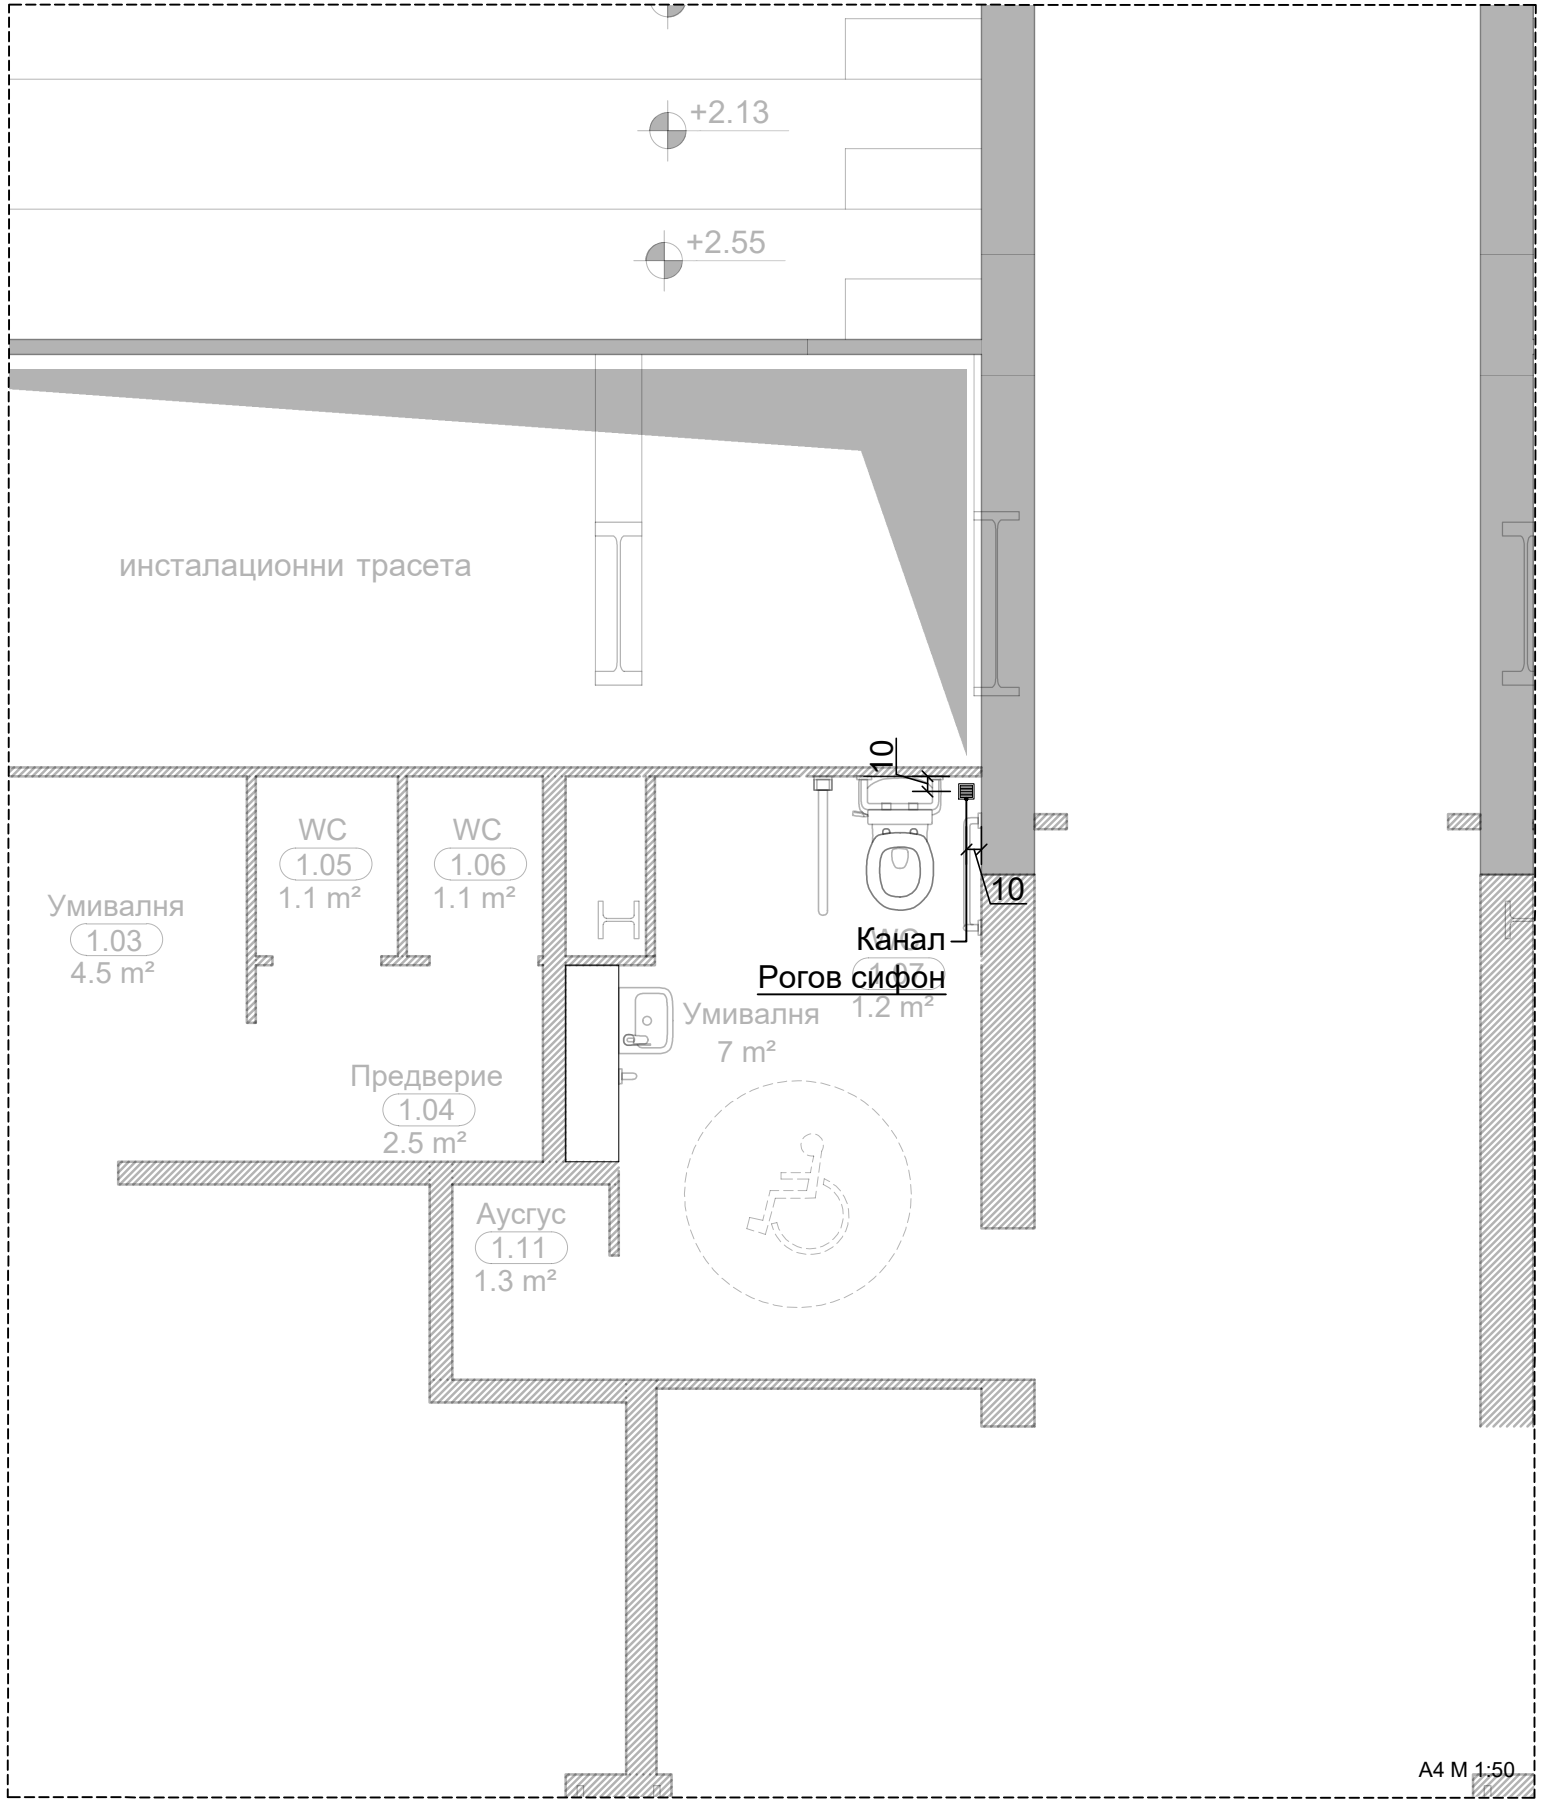

A4 M 1:50


 8000 Burgas, Bulgaria Krayezerna Str. #155 www.molt.bg office@molt.bg	Обект	EUI01-097: Regenerative Local Actions for Urban Challenges to Wellness and Innovation RELAUNCHTOWIN)
	Адрес	гр. Бургас, ж.к. Славейков №62
	Възложител	Община Бургас

Проектанти	инж. Павел Димитров			Част	ИНТЕРИОР
	инж. Симеон Коцев			Фаза	ИДЕЕН ПРОЕКТ
Мащаб M 1:50	Дата	09 2024 г.	Чертеж №	5.2	Вик НИВО ЗАЛИ

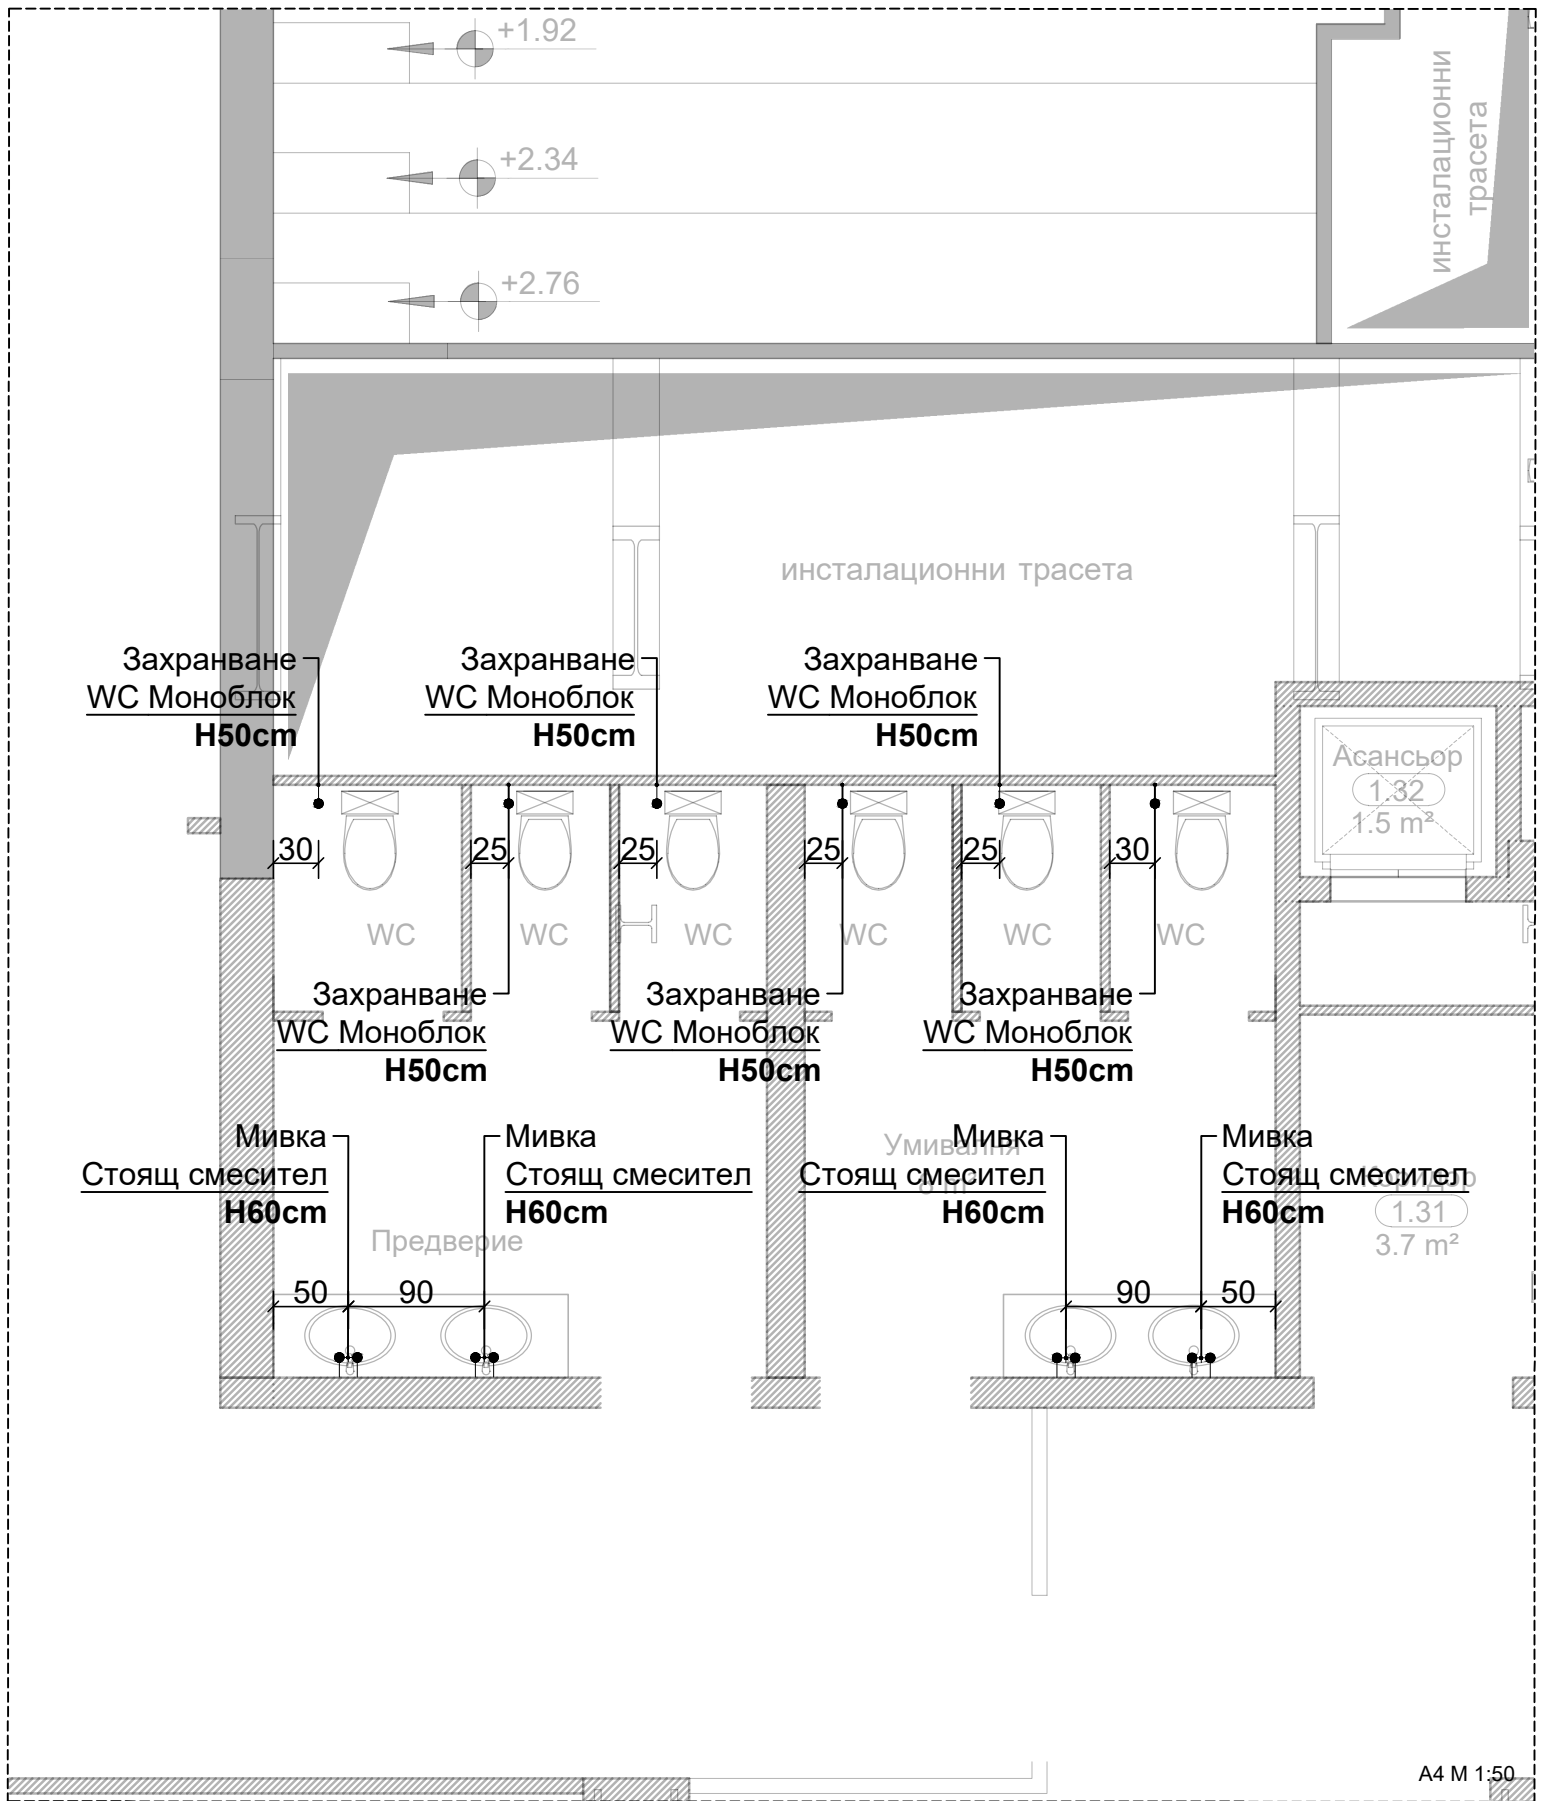

 8000 Burgas, Bulgaria Krayezerna Str. #155 www.molt.bg office@molt.bg	Обект	EUI01-097: Regenerative Local Actions for Urban Challenges to Wellness and Innovation RELAUNCHTOWIN)
	Адрес	гр. Бургас, ж.к. Славейков №62
	Възложител	Община Бургас

Проектанти	инж. Павел Димитров инж. Симеон Коцев		Част	ИНТЕРИОР
Мащаб М 1:50	Дата	09 2024 г.	Фаза	ИДЕЕН ПРОЕКТ
	Чертж №	6.1	Чертж	Вик НИВО ЗАЛИ

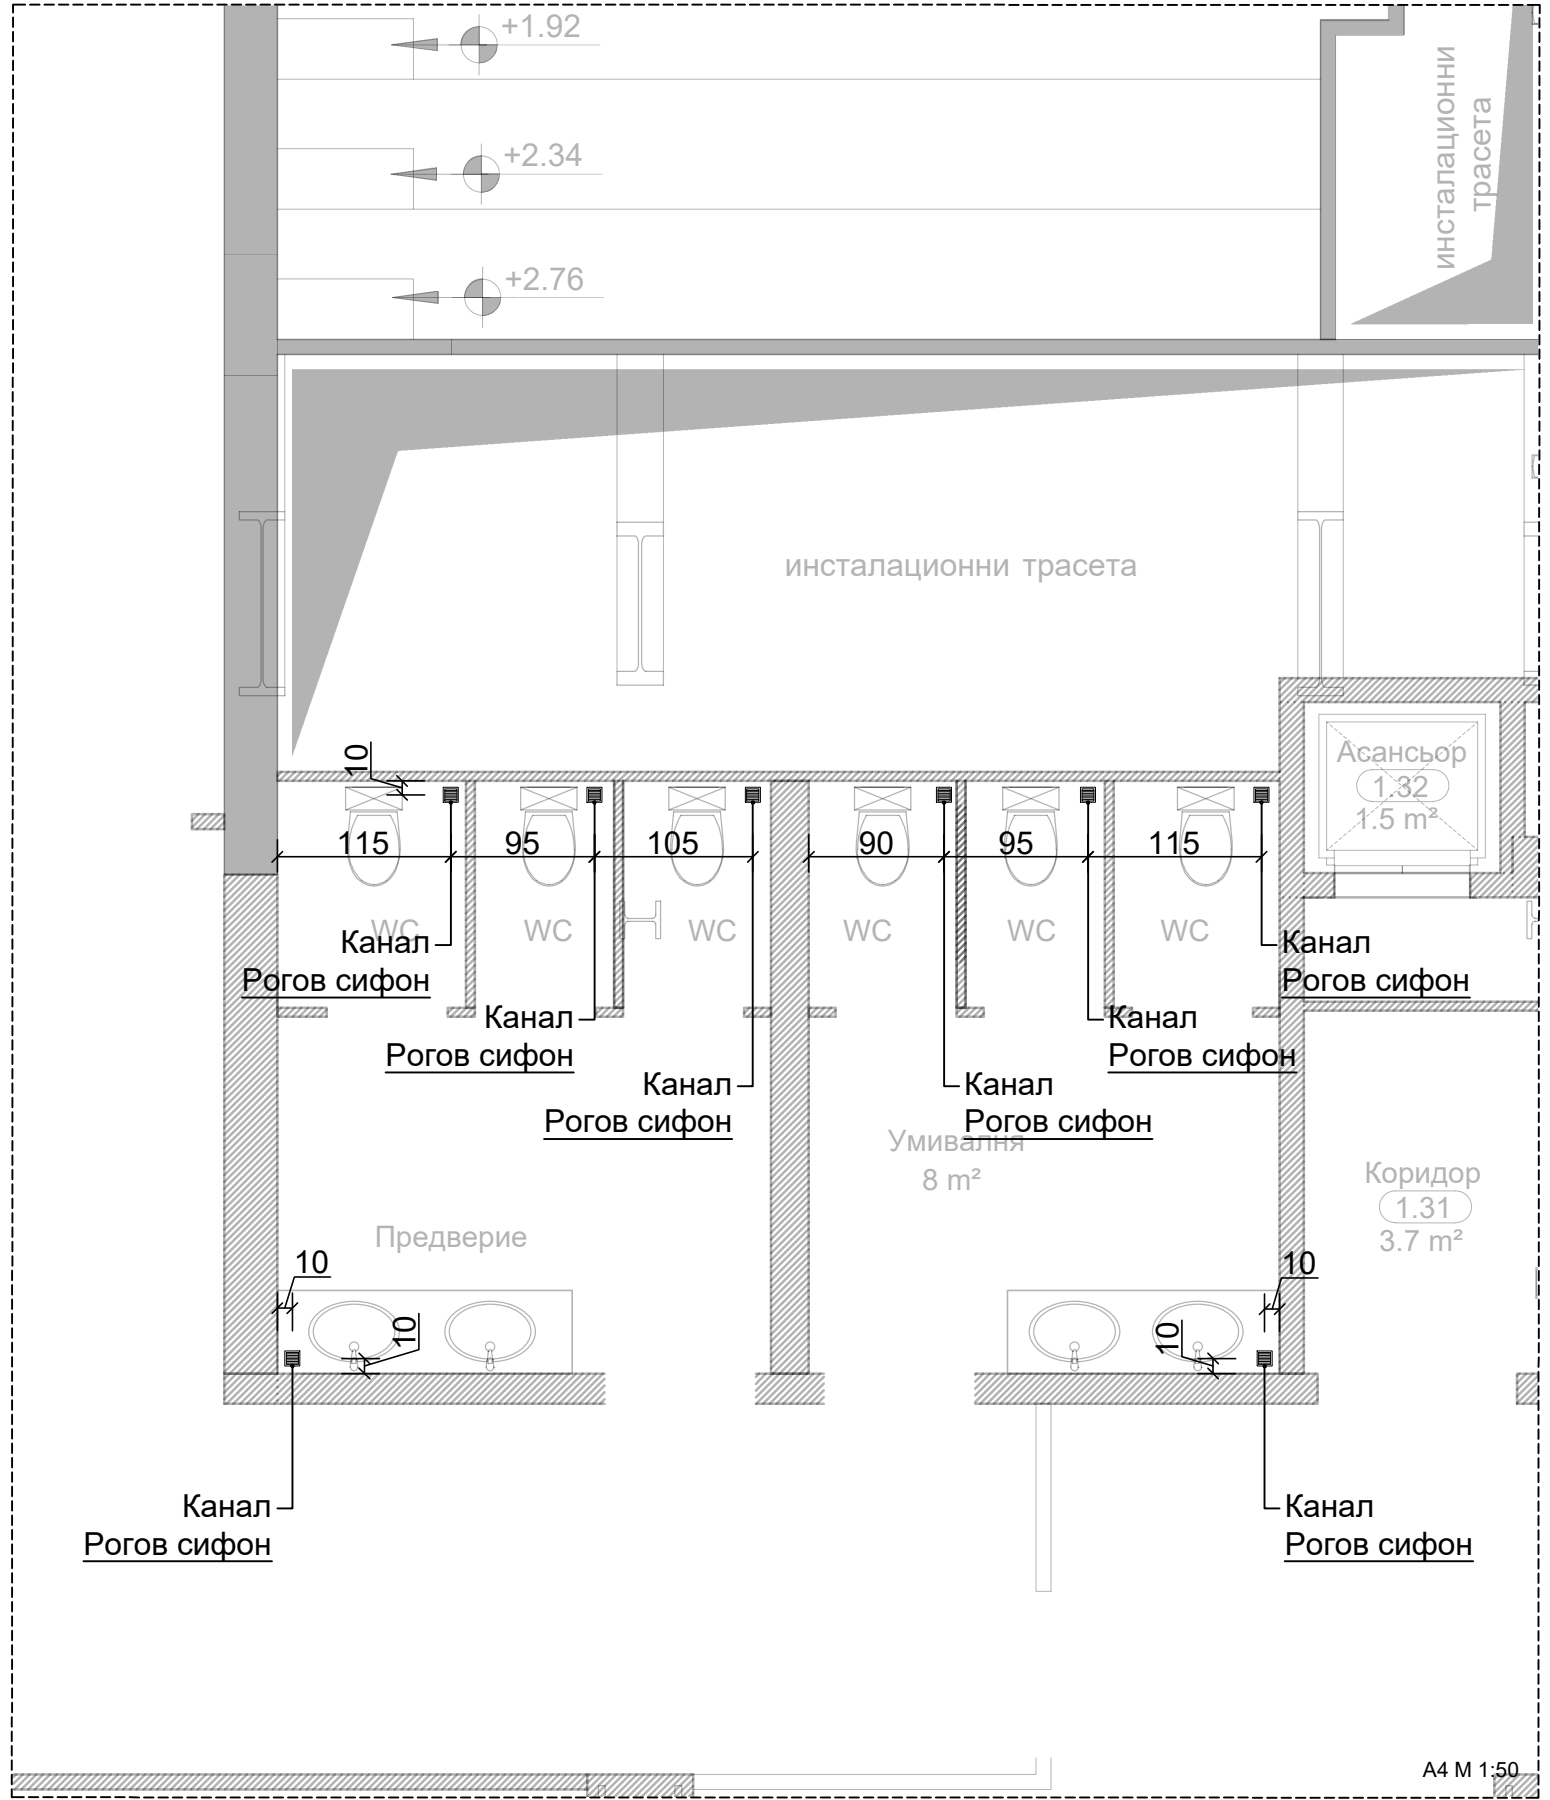




8000 Burgas, Bulgaria
Krayezerna Str. #155
www.molt.bg
office@molt.bg

Обект	EUI01-097: Regenerative Local Actions for Urban Challenges to Wellness and Innovation RELAUNCHTOWIN)
Адрес	гр. Бургас, ж.к. Славейков №62
Възложител	Община Бургас


Проектанти	инж. Павел Димитров инж. Симеон Коцев
Мащаб	М 1:50
Дата	09 2024 г.
Чертеж №	6.2

Част	ИНТЕРИОР
Фаза	ИДЕЕН ПРОЕКТ
Чертеж	Вик НИВО ЗАЛИ

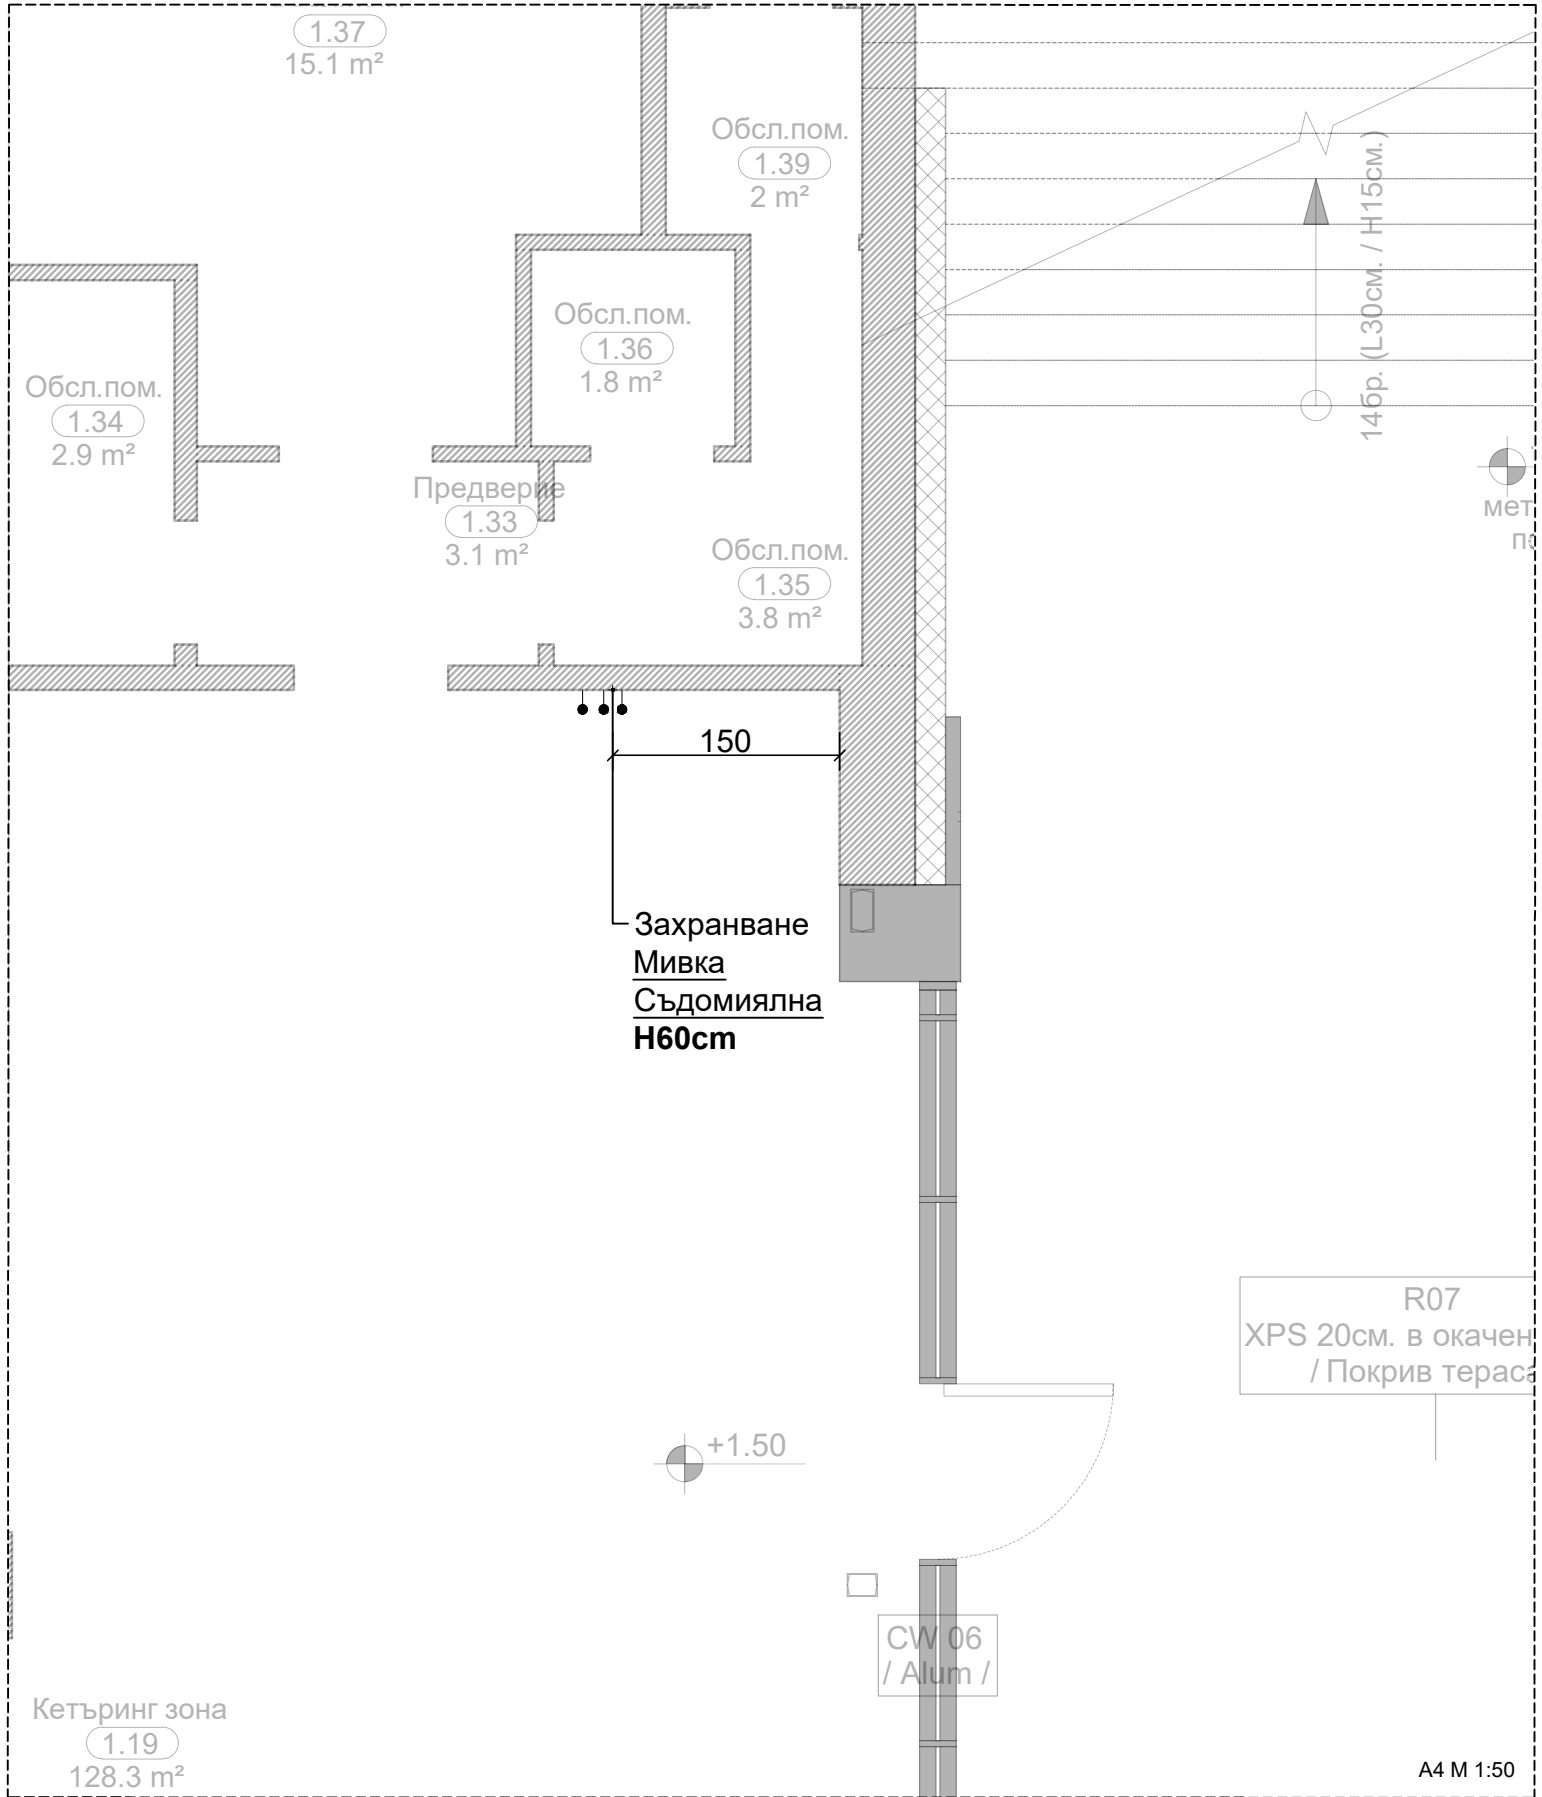


 DESIGN	8000 Burgas, Bulgaria Krayezerna Str. #155 www.molt.bg	Обект	EUI01-097: Regenerative Local Actions for Urban Challenges to Wellness and Innovation (RELAUNCHTOWIN)
	office@molt.bg	Адрес	гр. Бургас, ж.к. Славейков №62
		Възложител	Община Бургас

Проектанти	инж. Павел Димитров	Част	ИНТЕРИОР
	инж. Симеон Коцев	Фаза	ИДЕЕН ПРОЕКТ
Мащаб М 1:50	Дата 09 2024 г.	Чертеж №	7.1
		Чертеж	Вик НИВО ЗАЛИ

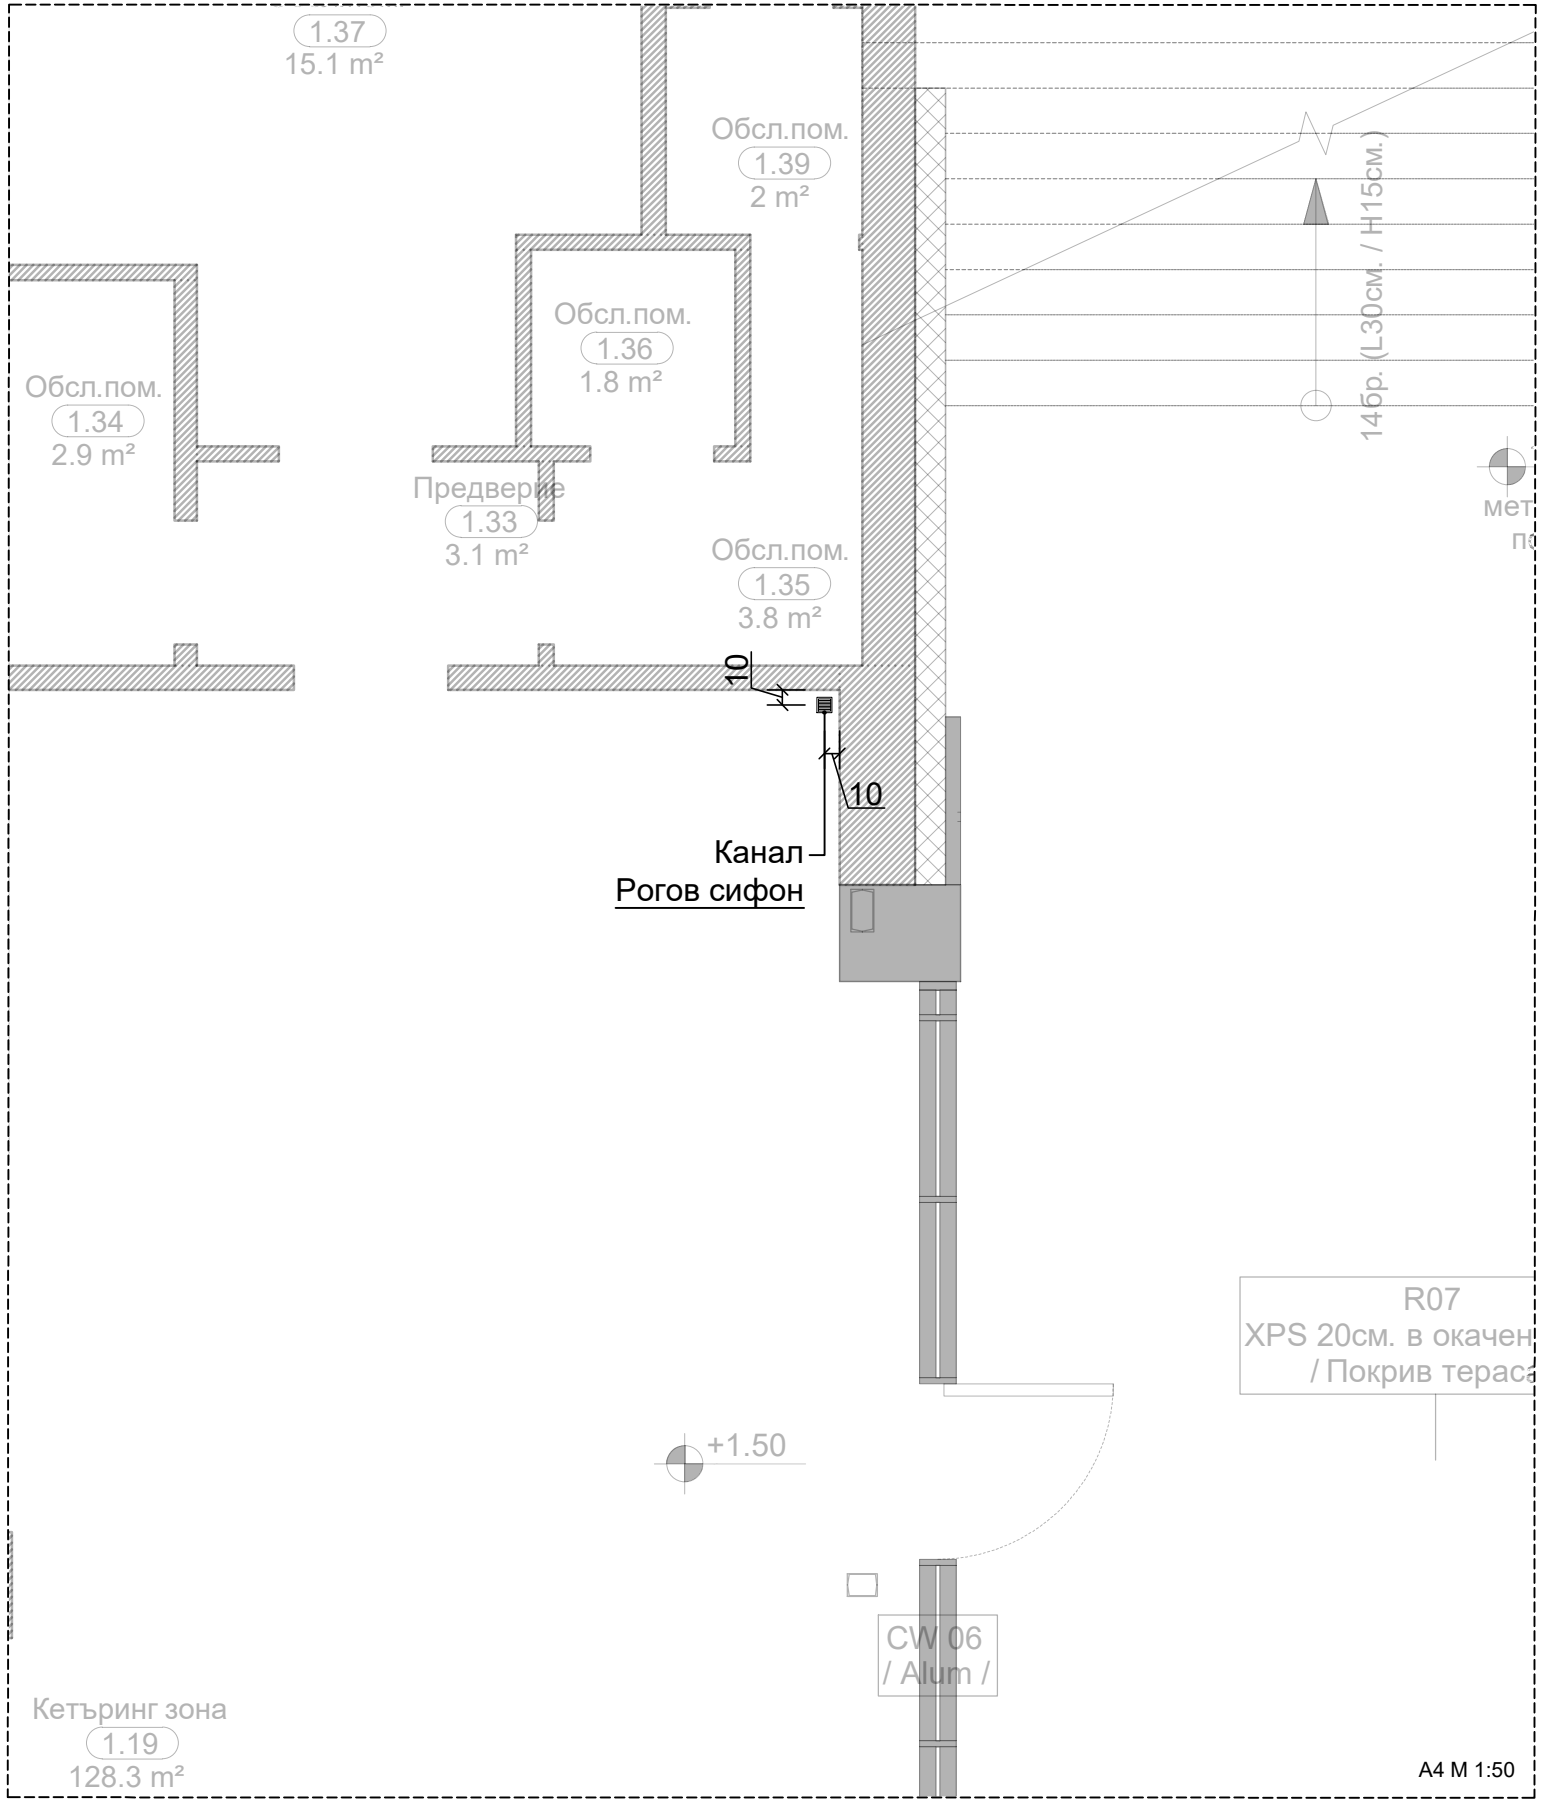


 DESIGN	8000 Burgas, Bulgaria Krayezerna Str. #155 www.molt.bg	Обект	EUI01-097: Regenerative Local Actions for Urban Challenges to Wellness and Innovation RELAUNCHTOWIN)
	office@molt.bg	Адрес	гр. Бургас, ж.к. Славейков №62
		Възложител	Община Бургас

Проектанти	инж. Павел Димитров	Част	ИНТЕРИОР
	инж. Симеон Коцев	Фаза	ИДЕЕН ПРОЕКТ
Мащаб М 1:50	Дата 09 2024 г.	Чертeж № 7.2	Вик НИВО ЗАЛИ

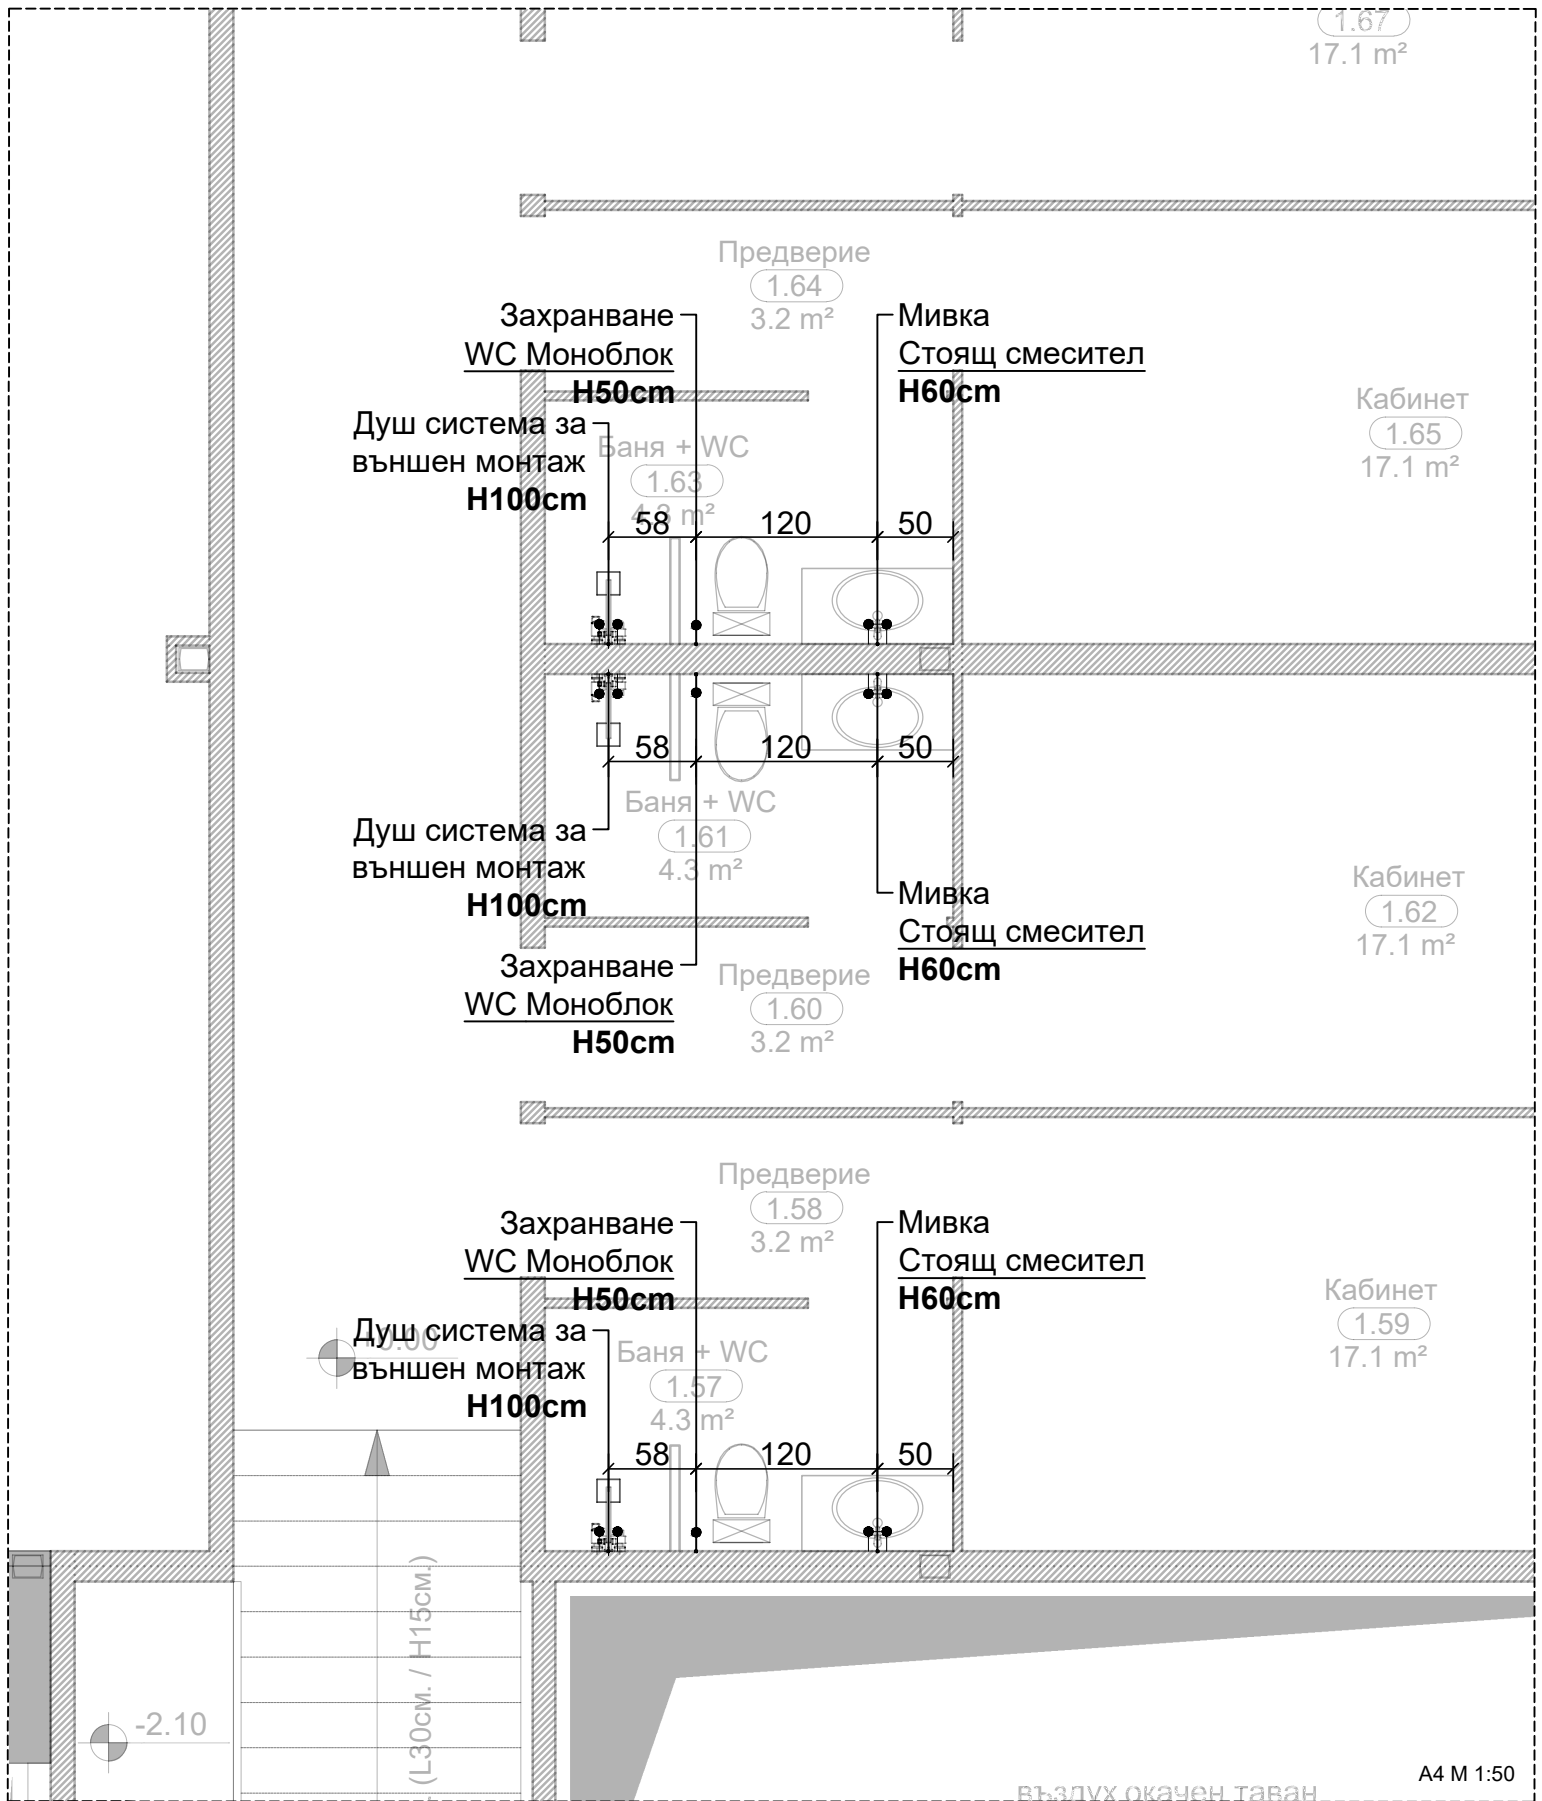


DESIGN 8000 Burgas, Bulgaria Krayezerna Str. #155 www.molt.bg office@molt.bg	EUI01-097: Regenerative Local Actions for Urban Challenges to Wellness and Innovation RELAUNCHTOWIN)	
Обект		гр. Бургас, ж.к. Славейков №62
Адрес		Община Бургас
Възложител		

Проектанти	инж. Павел Димитров			Част	ИНТЕРИОР
	инж. Симеон Коцев				ИДЕЕН ПРОЕКТ
Мащаб М 1:50	Дата	09 2024 г.	Чертеш №	8.1	Чертеш
					Вик НИВО ЗАЛИ

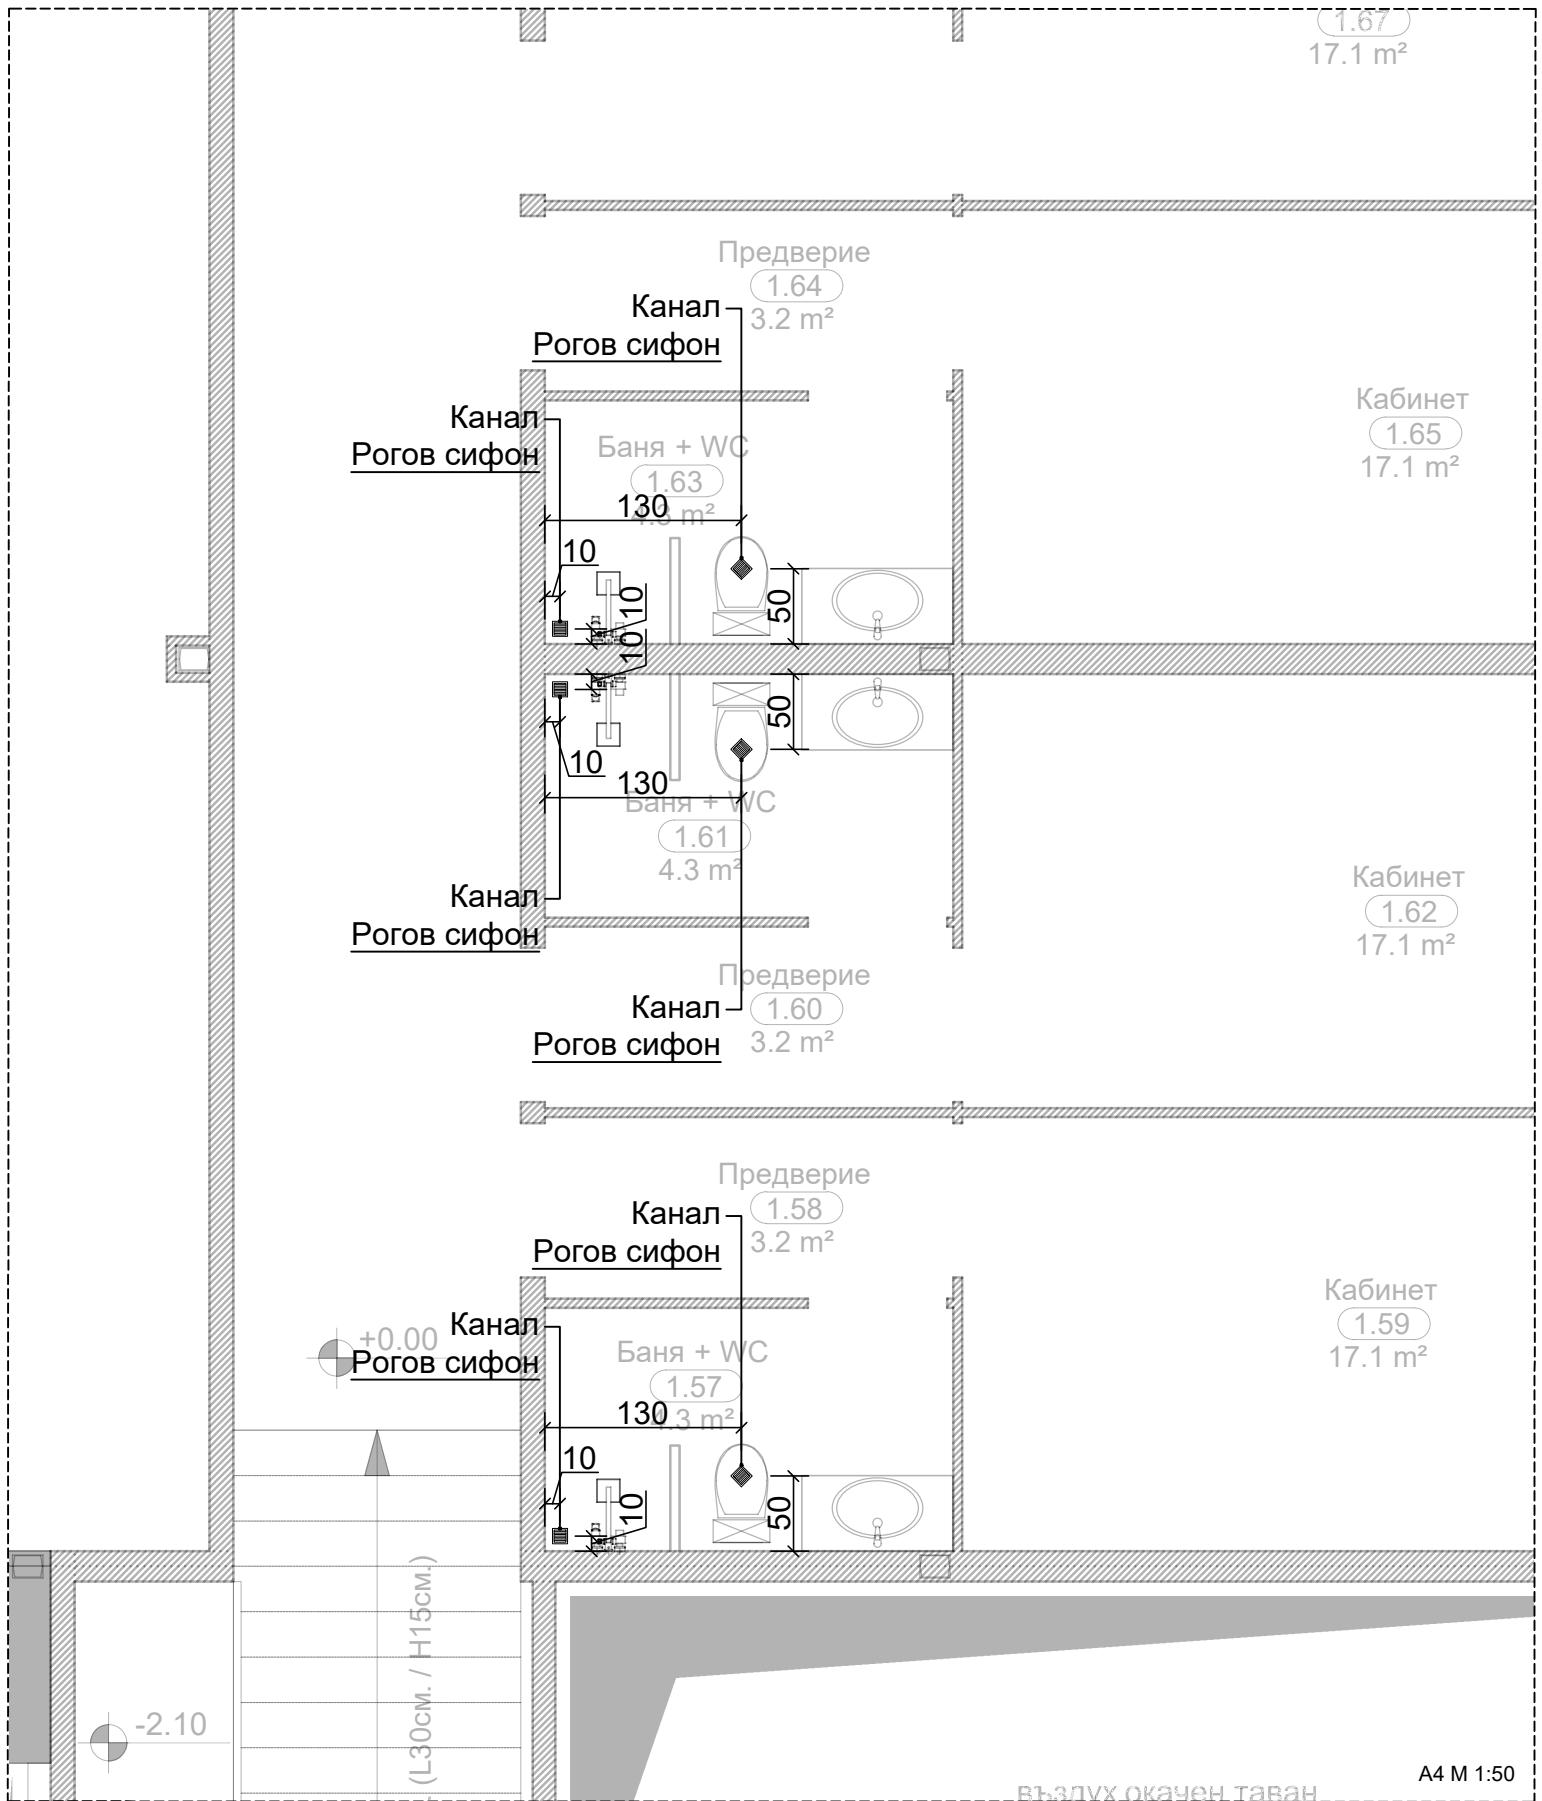


 8000 Burgas, Bulgaria Krayezerna Str. #155 www.molt.bg office@molt.bg	Обект	EUI01-097: Regenerative Local Actions for Urban Challenges to Wellness and Innovation RELAUNCHTOWIN)
	Адрес	гр. Бургас, ж.к. Славейков №62
	Възложител	Община Бургас

Проектанти	инж. Павел Димитров	Част	ИНТЕРИОР
	инж. Симеон Коцев	Фаза	ИДЕЕН ПРОЕКТ
Мащаб М 1:50	Дата 09 2024 г.	Чертеш № 8.2	ВиК НИВО ЗАЛИ

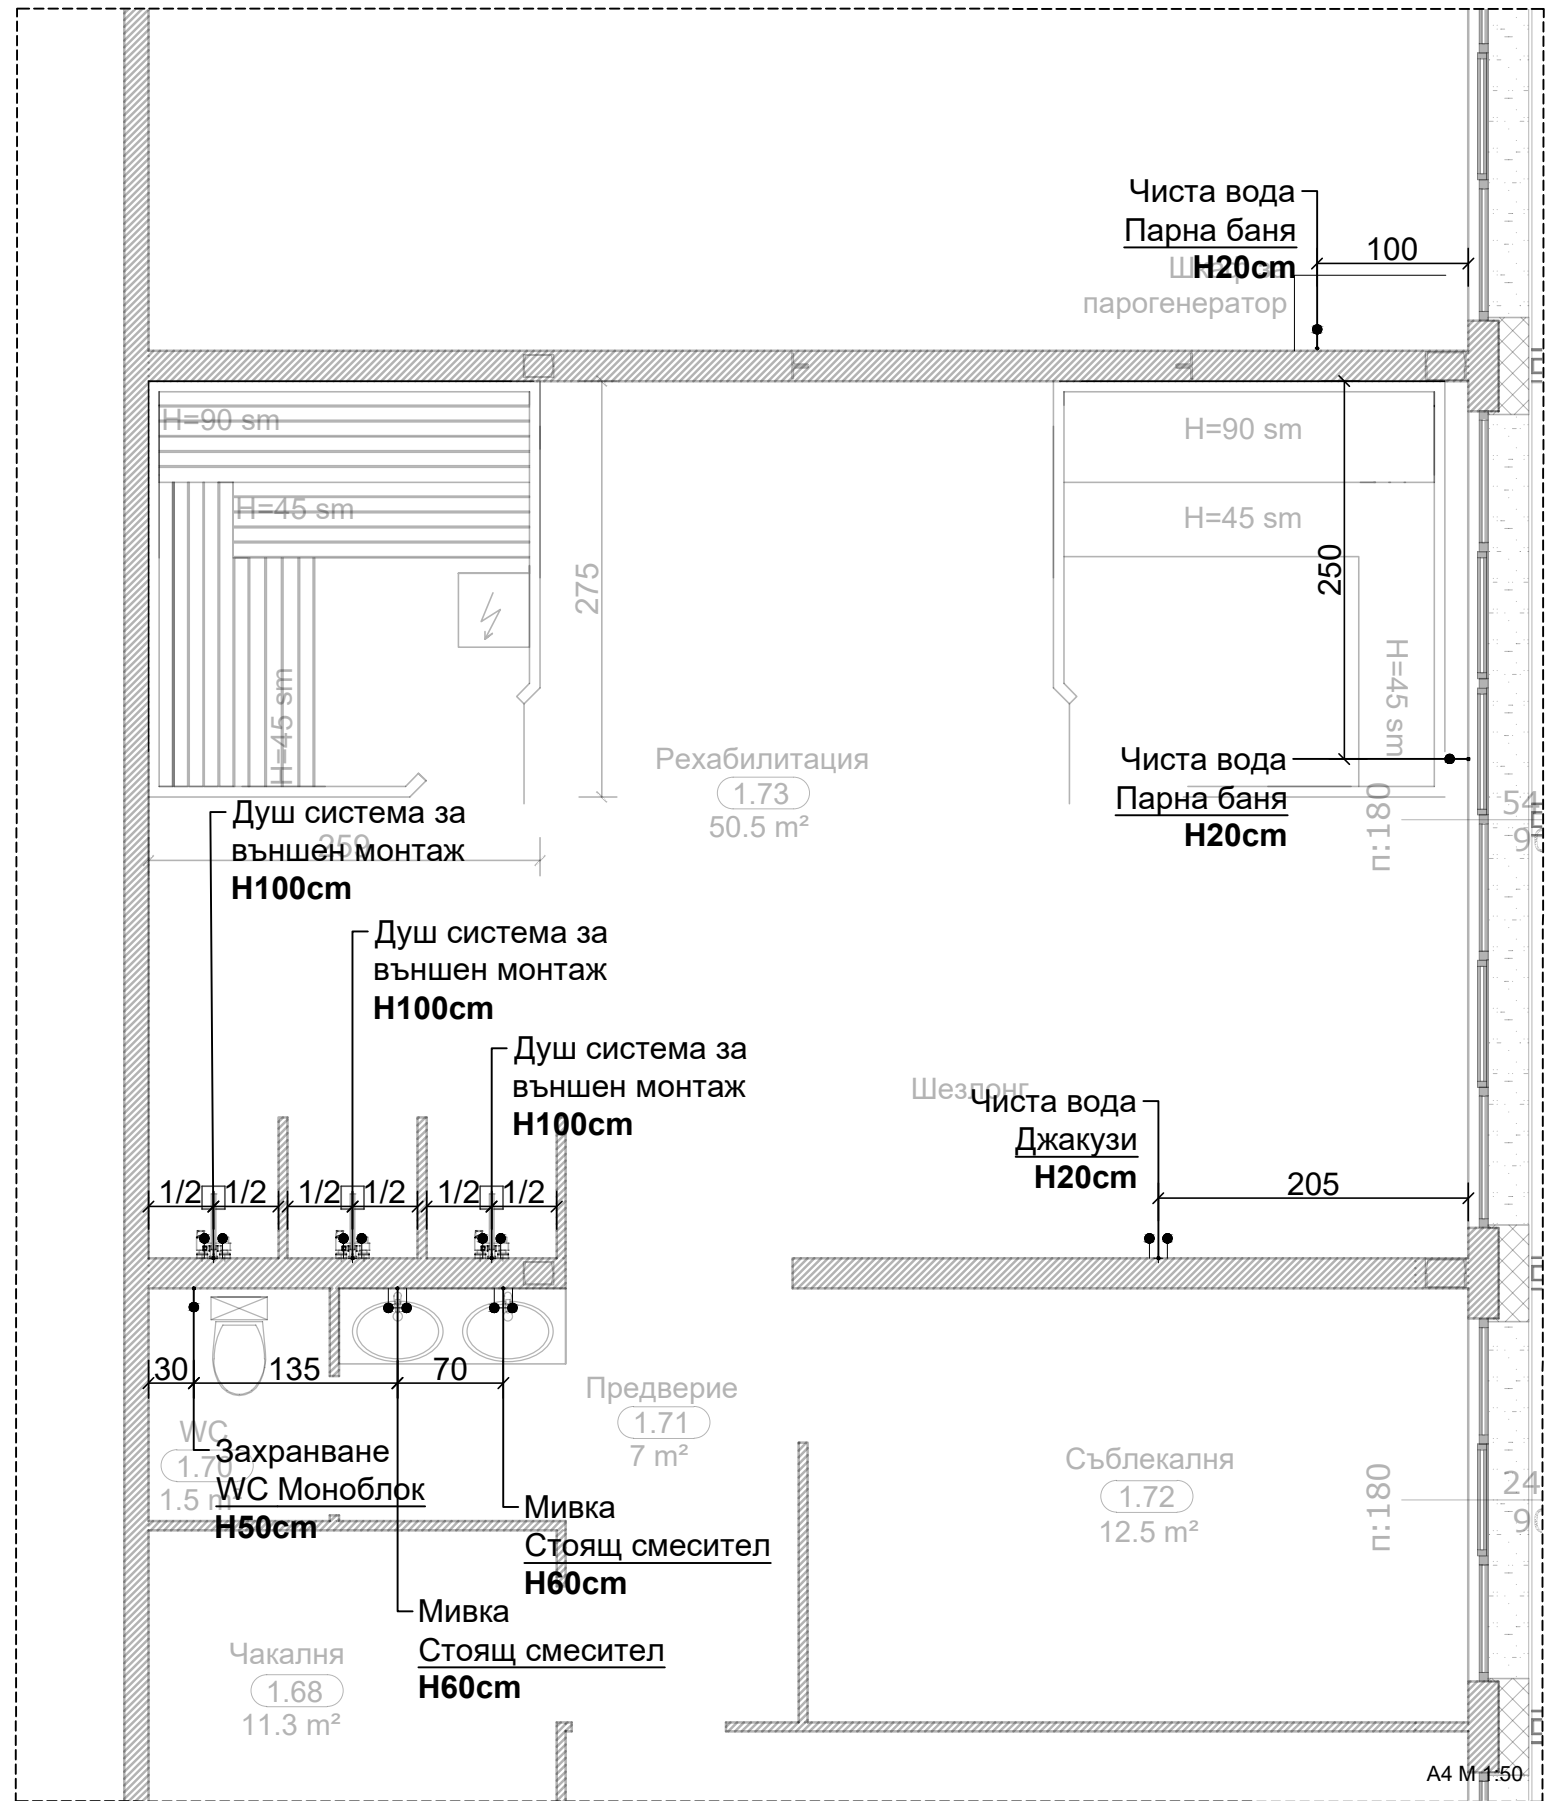

 8000 Burgas, Bulgaria Krayezerna Str. #155 www.molt.bg office@molt.bg	Обект	EUI01-097: Regenerative Local Actions for Urban Challenges to Wellness and Innovation (RELAUNCHTOWIN)
	Адрес	гр. Бургас, ж.к. Славейков №62
	Възложител	Община Бургас

Проектанти	инж. Павел Димитров	Част	ИНТЕРИОР
	инж. Симеон Коцев	Фаза	ИДЕЕН ПРОЕКТ
Мащаб М 1:50	Дата 09 2024 г.	Чертеж №	Вик НИВО ЗАЛИ
			9.1

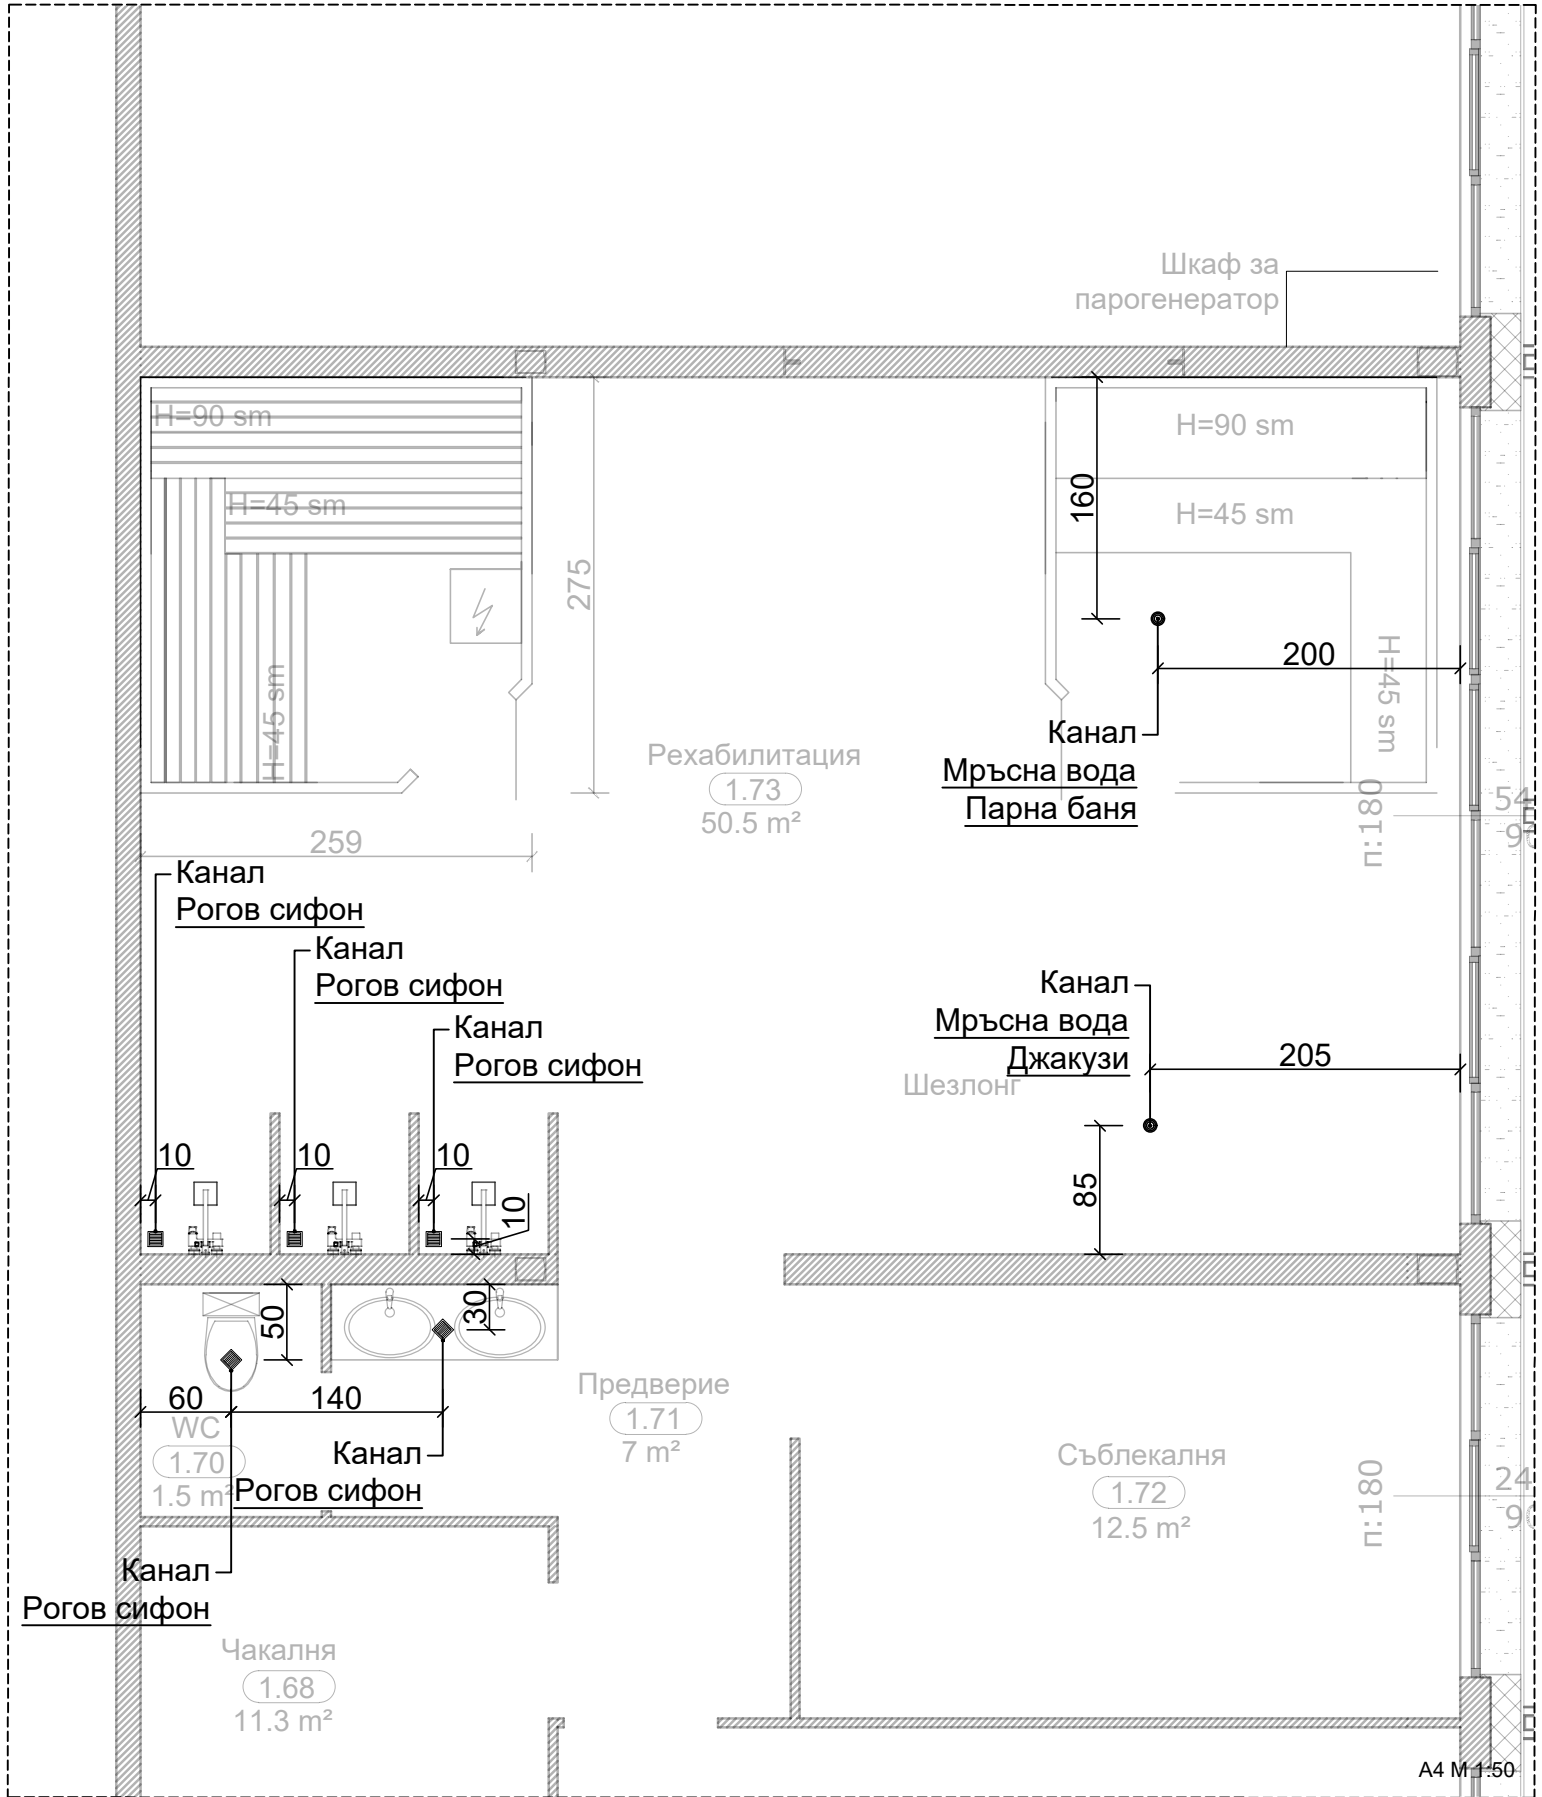



8000 Burgas, Bulgaria
Krayezerna Str. #155
www.molt.bg

office@molt.bg

Обект	EUI01-097: Regenerative Local Actions for Urban Challenges to Wellness and Innovation (RELAUNCHTOWIN)
Адрес	гр. Бургас, ж.к. Славейков №62
Възложител	Община Бургас

Проектанти	инж. Павел Димитров
	инж. Симеон Коцев
Мащаб М 1:50	Дата 09 2024 г. Чертеж № 9.2

Част	ИНТЕРИОР
Фаза	ИДЕЕН ПРОЕКТ
Чертеж	Вик НИВО ЗАЛИ