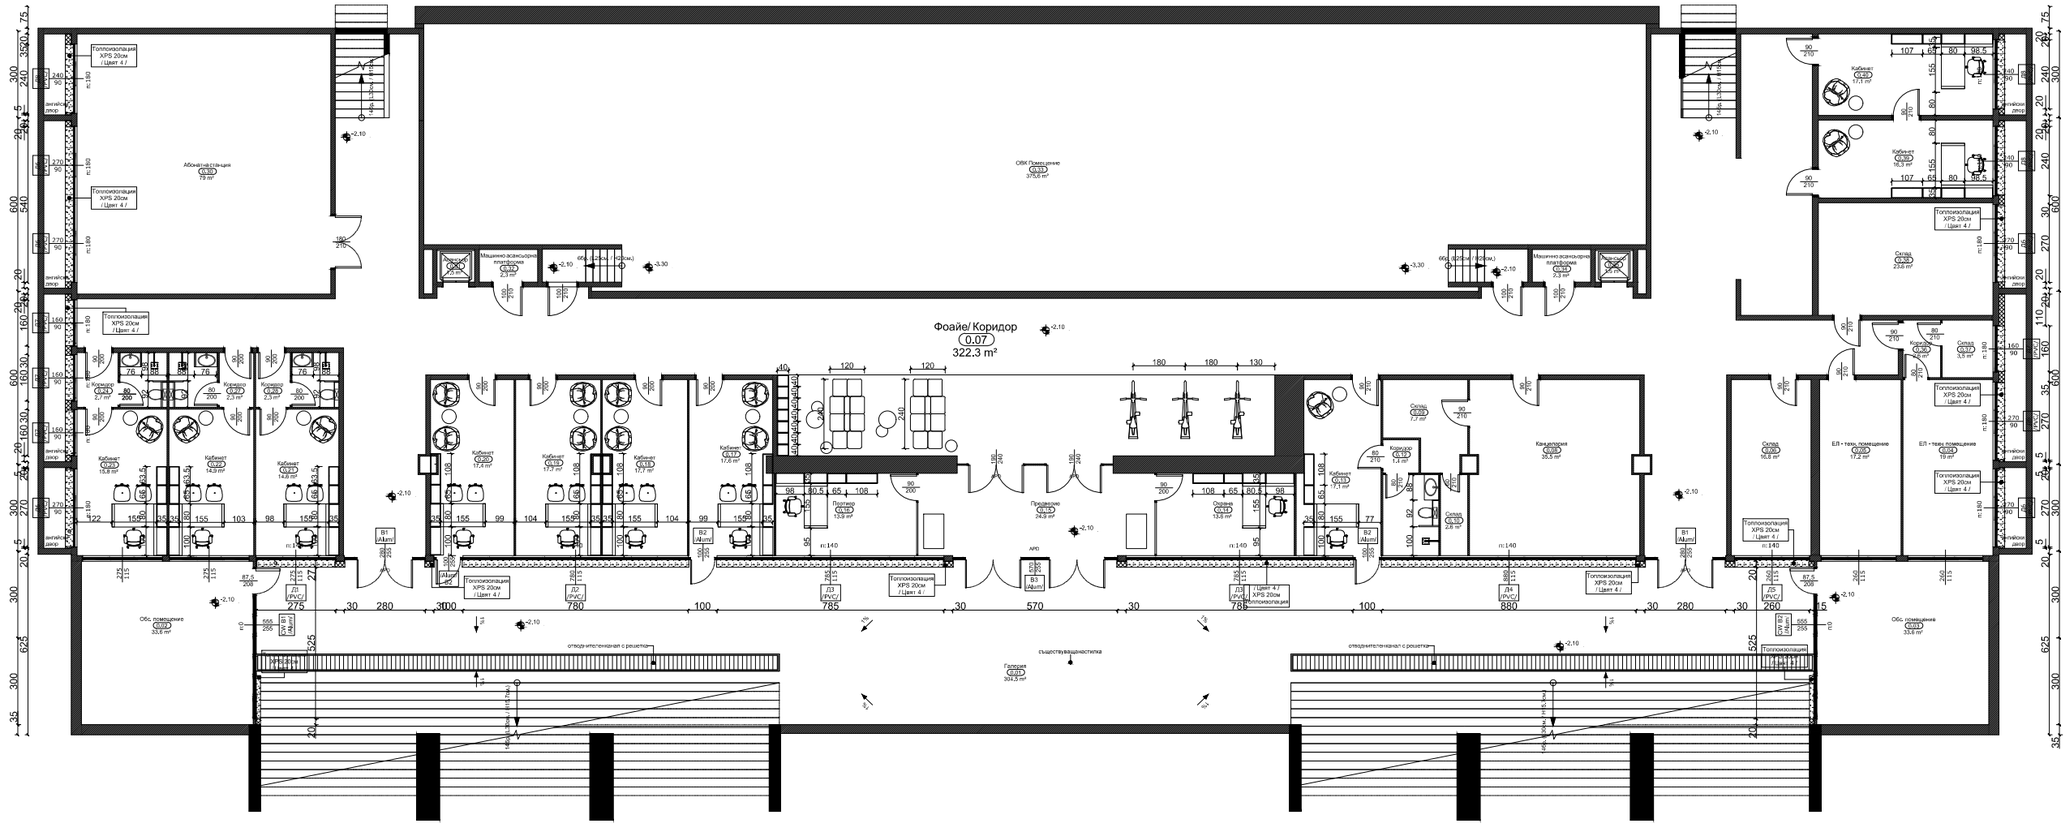


MOLT DESIGN

8000 Burgas, Bulgaria
Peyo K, Yavorov Str. #1
www.molt.bg

office@molt.bg

Обект	EUI01-097: Regenerative Local Actions for Urban Challenges to Wellness and Innovation RELAUNCHTOWIN)
Адрес	гр. Бургас, ж.к. Славейков №62
Възложител	Община Бургас
Проектанти	инж. Павел Димитров инж. Симеон Коцев
Част	**ИНТЕРИОР**
Фаза	**ИДЕЕН ПРОЕКТ**
Чертеж	

Дата	09 | 2024 г.	Мащаб	М 1:200	Чертеж №	2